

V o o r s t e l U i t b r e i d i n g k a n t o o r C o N e t

K o e k j e f a b r i e k

Z a a n d a m j u l i 2 0 1 5

Concept


aantrekkelijk


gezellig

flexibel

sfeervol


knus

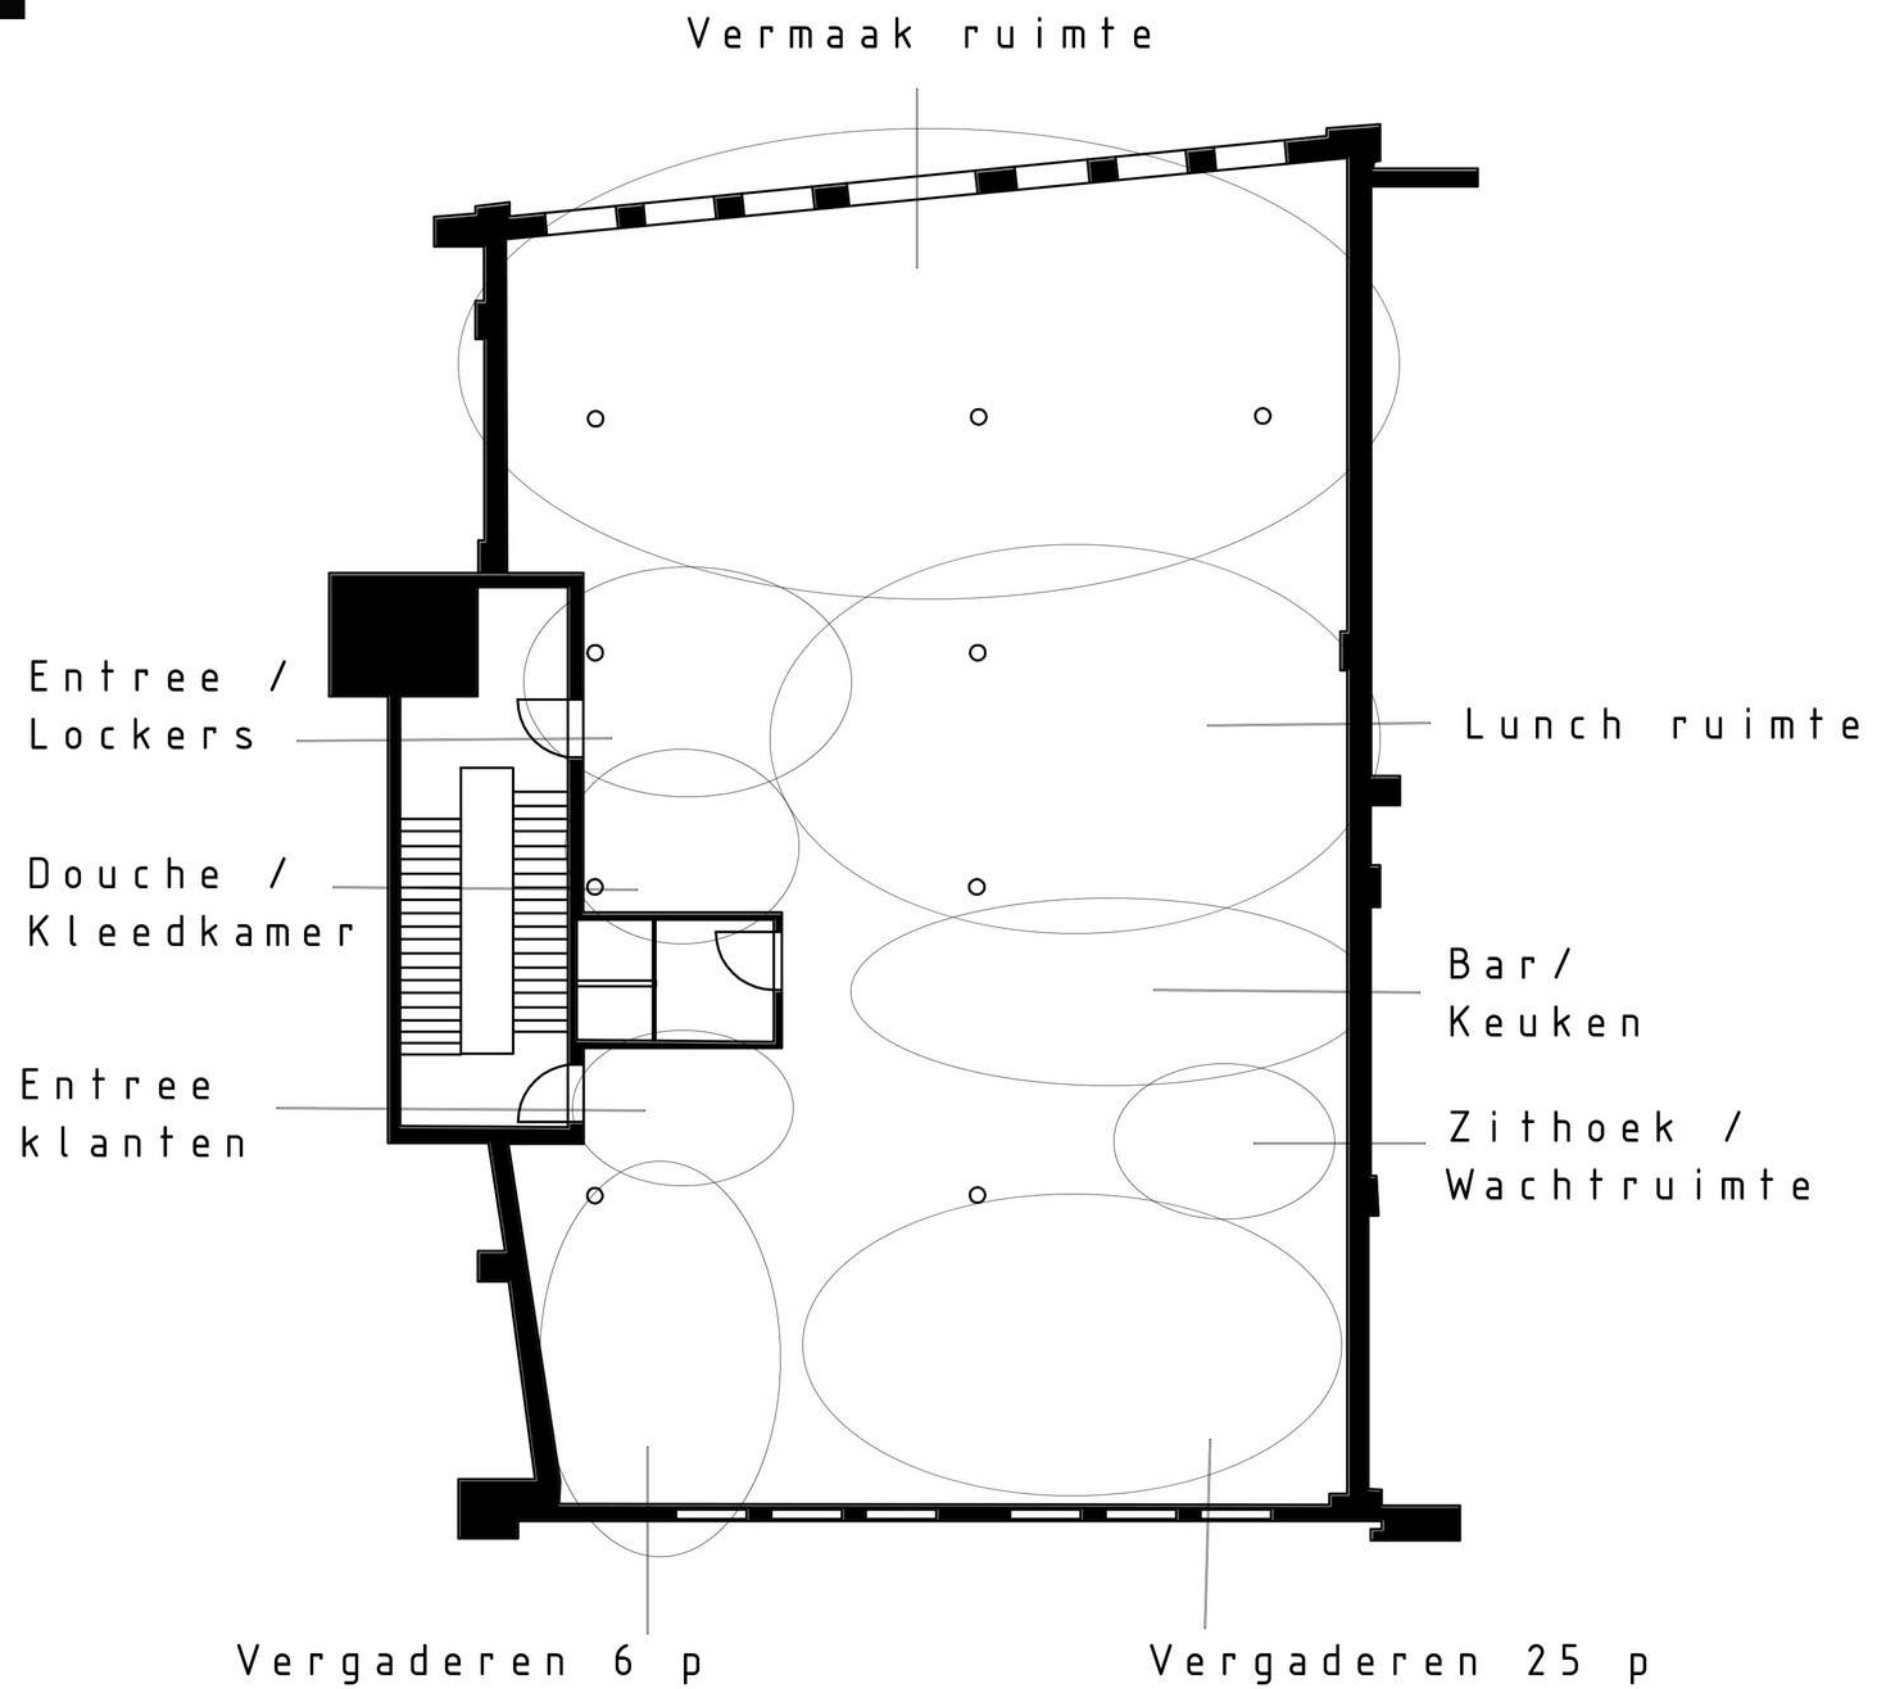

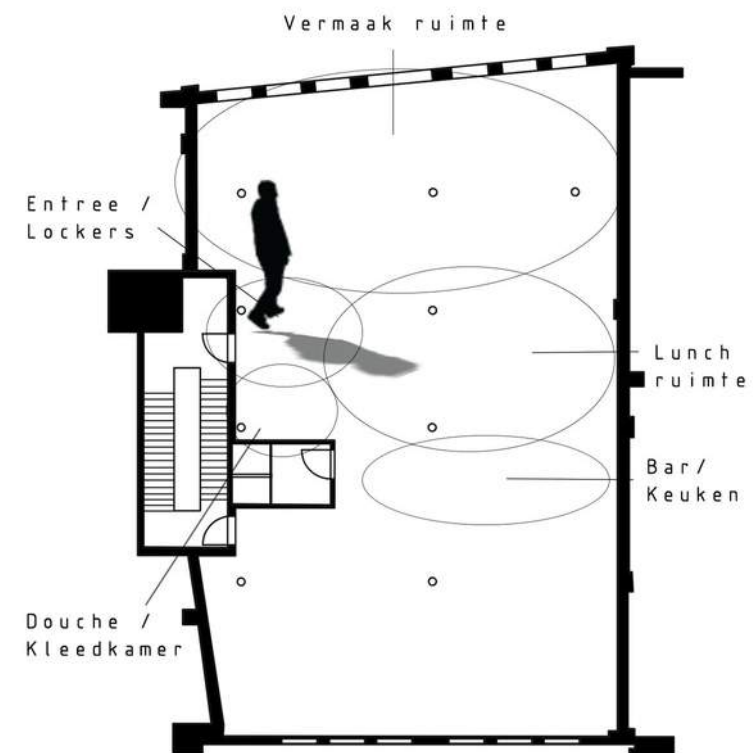


- lunch ruimte met genoeg plek.
- bioscoop / tv hoek.
- bord met planning.
- oefenruimte voor de CoNet band.



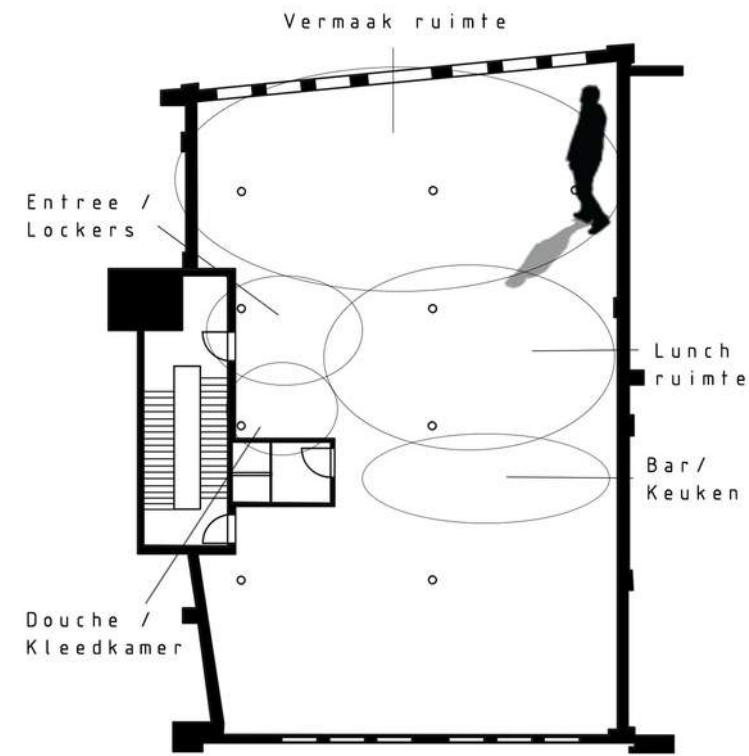

- lunch ruimte met genoeg plek.
- tafelvoetbal, biljarttafel, PS4. muziek installatie.
- locker kasten.
- kledkamer.



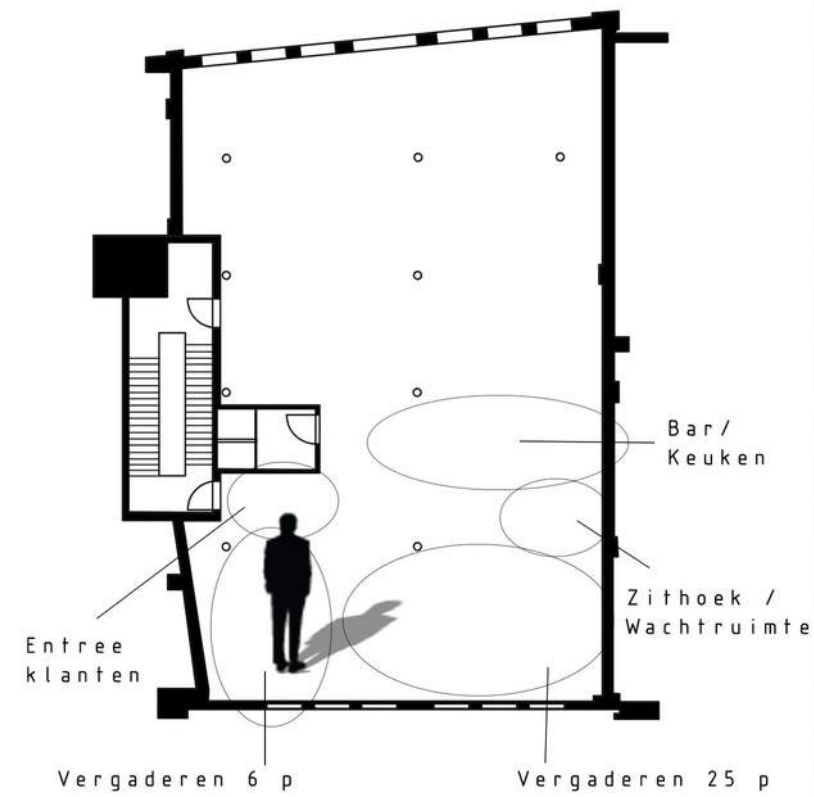

- gesloten vergaderen.
- 2 aparte vergaderruimtes (6 en 25 personen).
- kleine zit ruimte bij de ingang.
- bar.



Voorlopig
Ontwerp

Materialisering -
Uitbreiding

1.e Verdieping
CoNet Zaandam

CoNet Zaandam januari

Vanessa Carneiro Kindt




Comfort Seat -

De rugleuning in 6 posities verstelbaar door het frame met een uniek geïntegreerd scharnier systeem, afmeting (100 x 48 x 8 cm), licht in gewicht, van waterafstotend acryldoek.




Bioscoop/Conference Zithoek

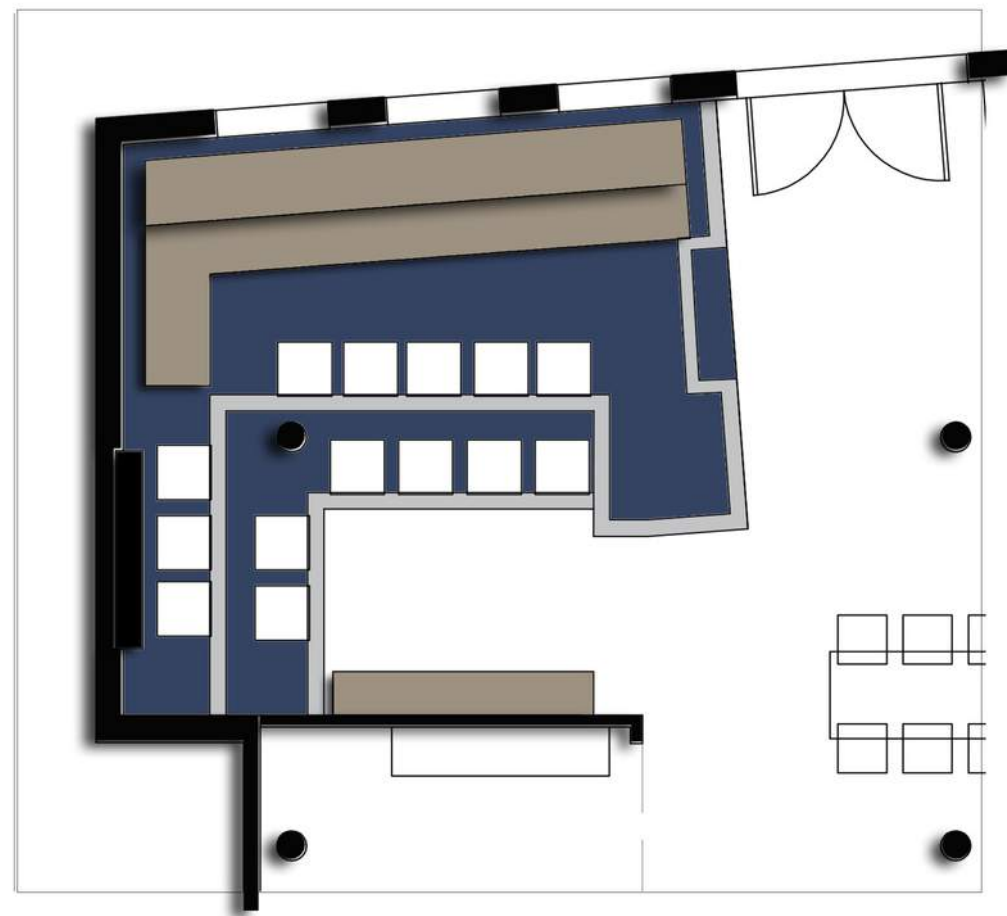

Bioscoop/Conference Zithoek



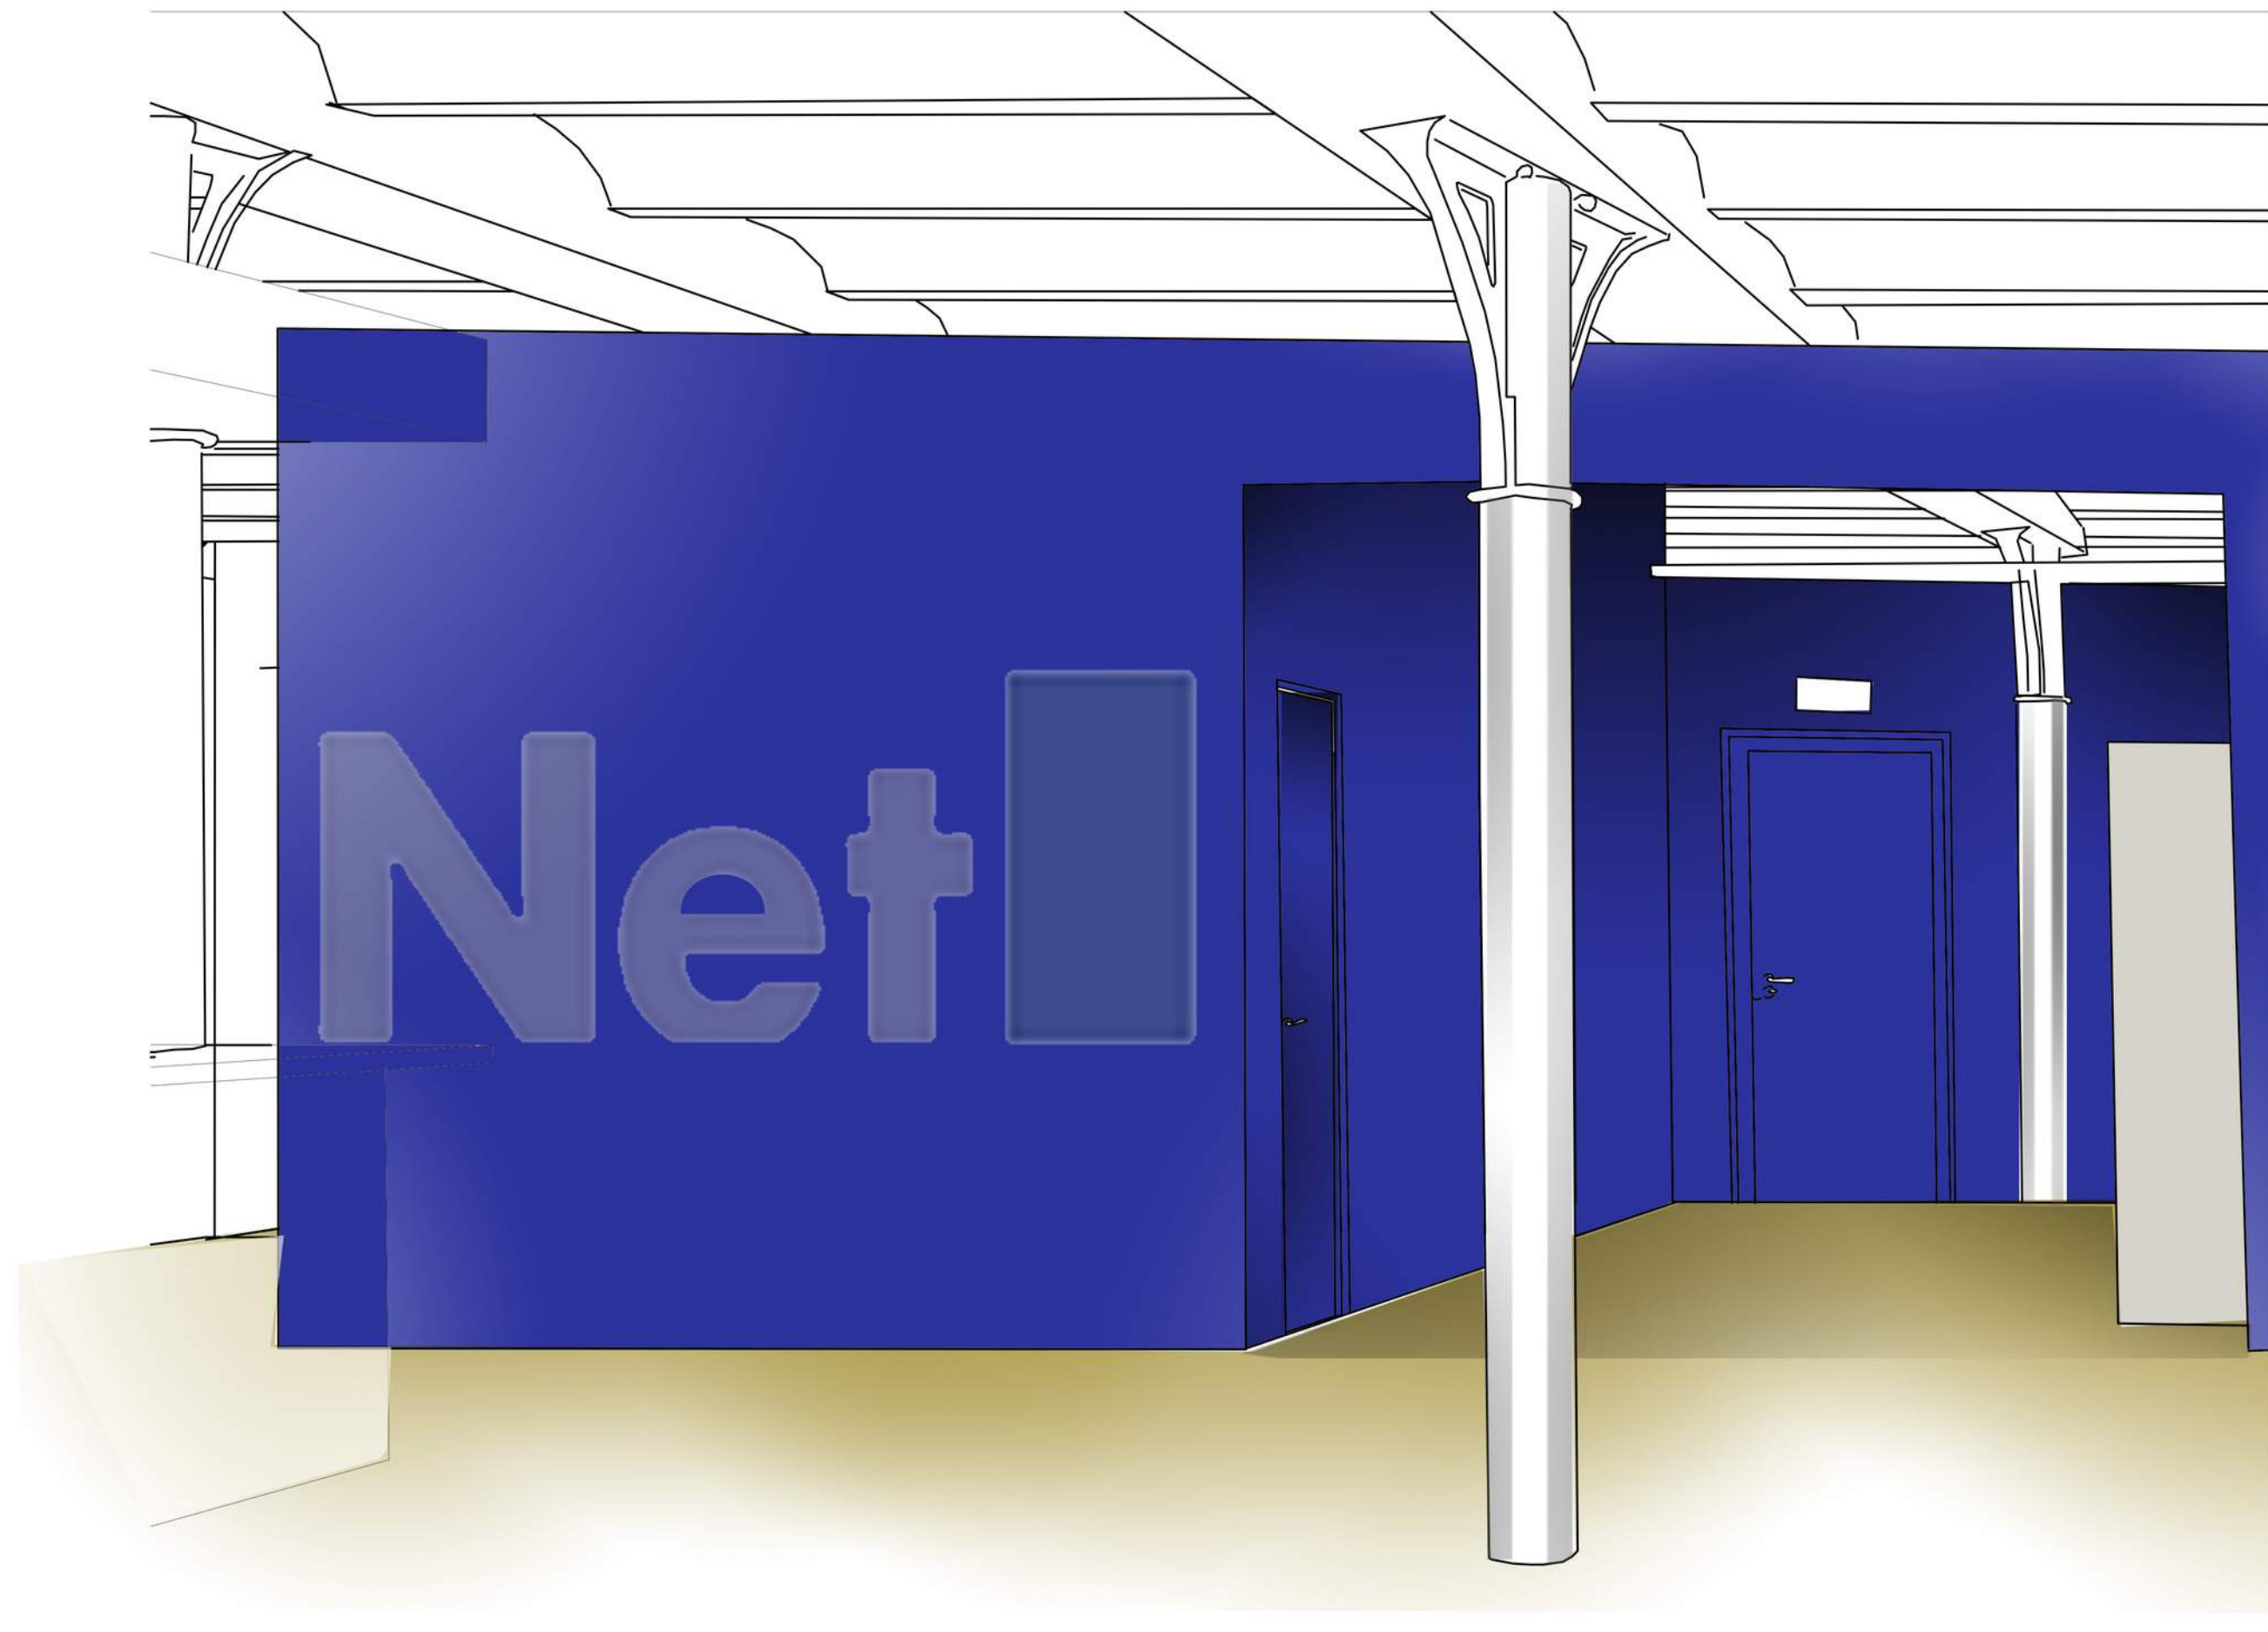










Definitief
Ontwerp


Maatvoeringstekeningen - 1.e Verdieping
Uitbreiding CoNet Zaandam





CoNet Zaandam mei



Vanessa Carneiro Kindt

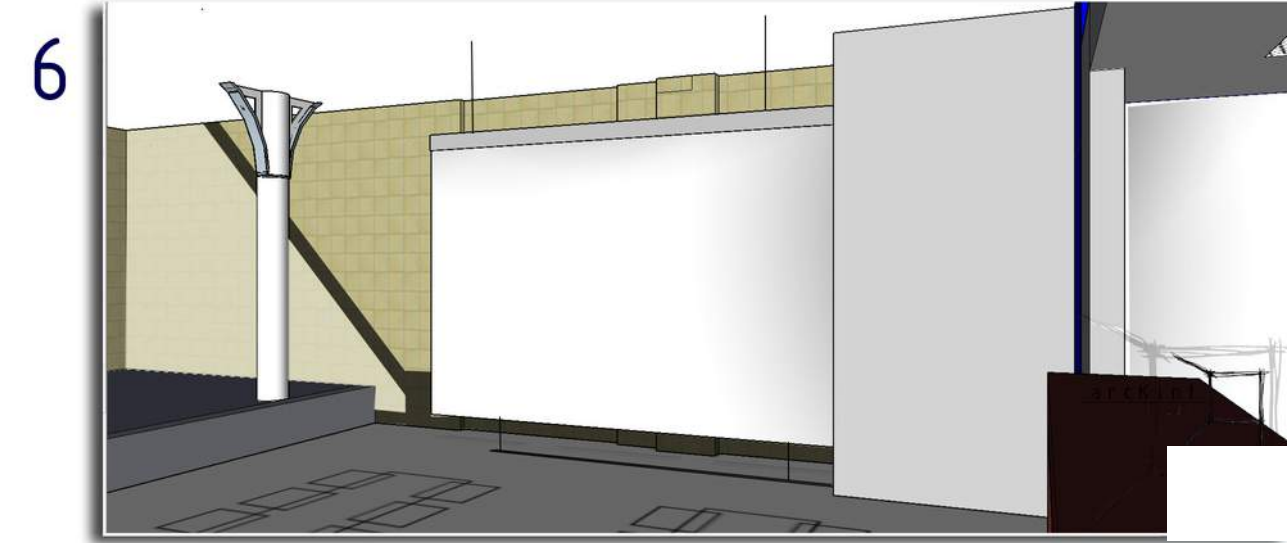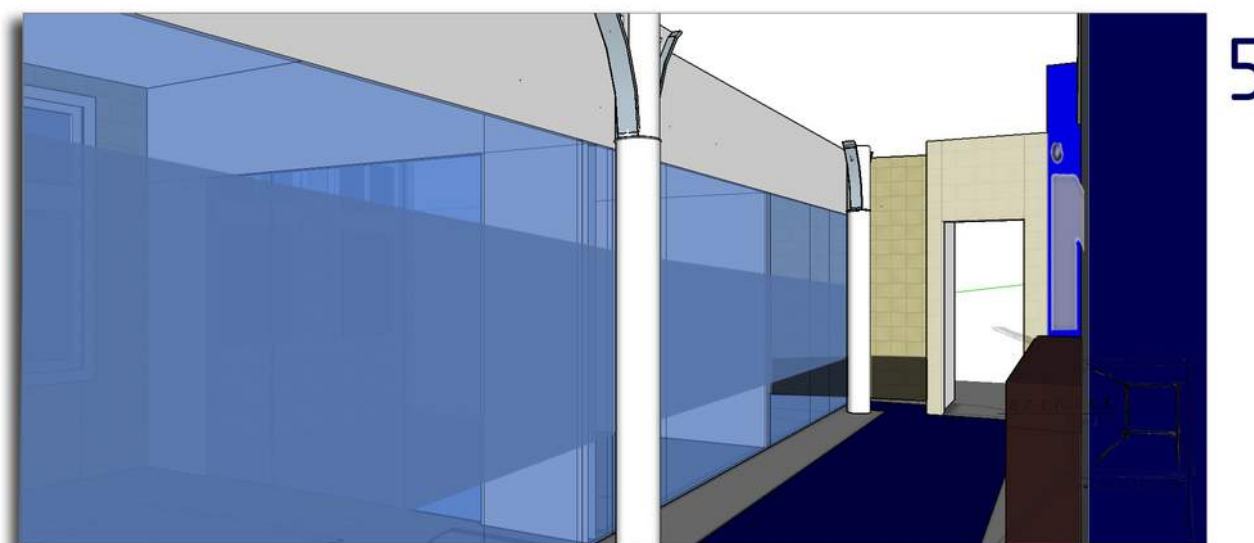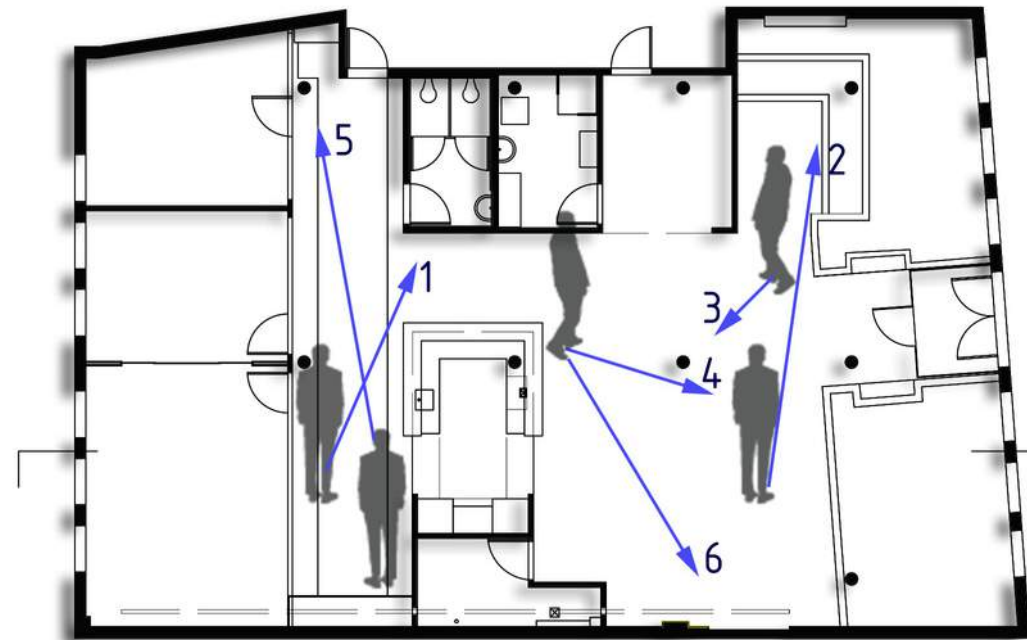

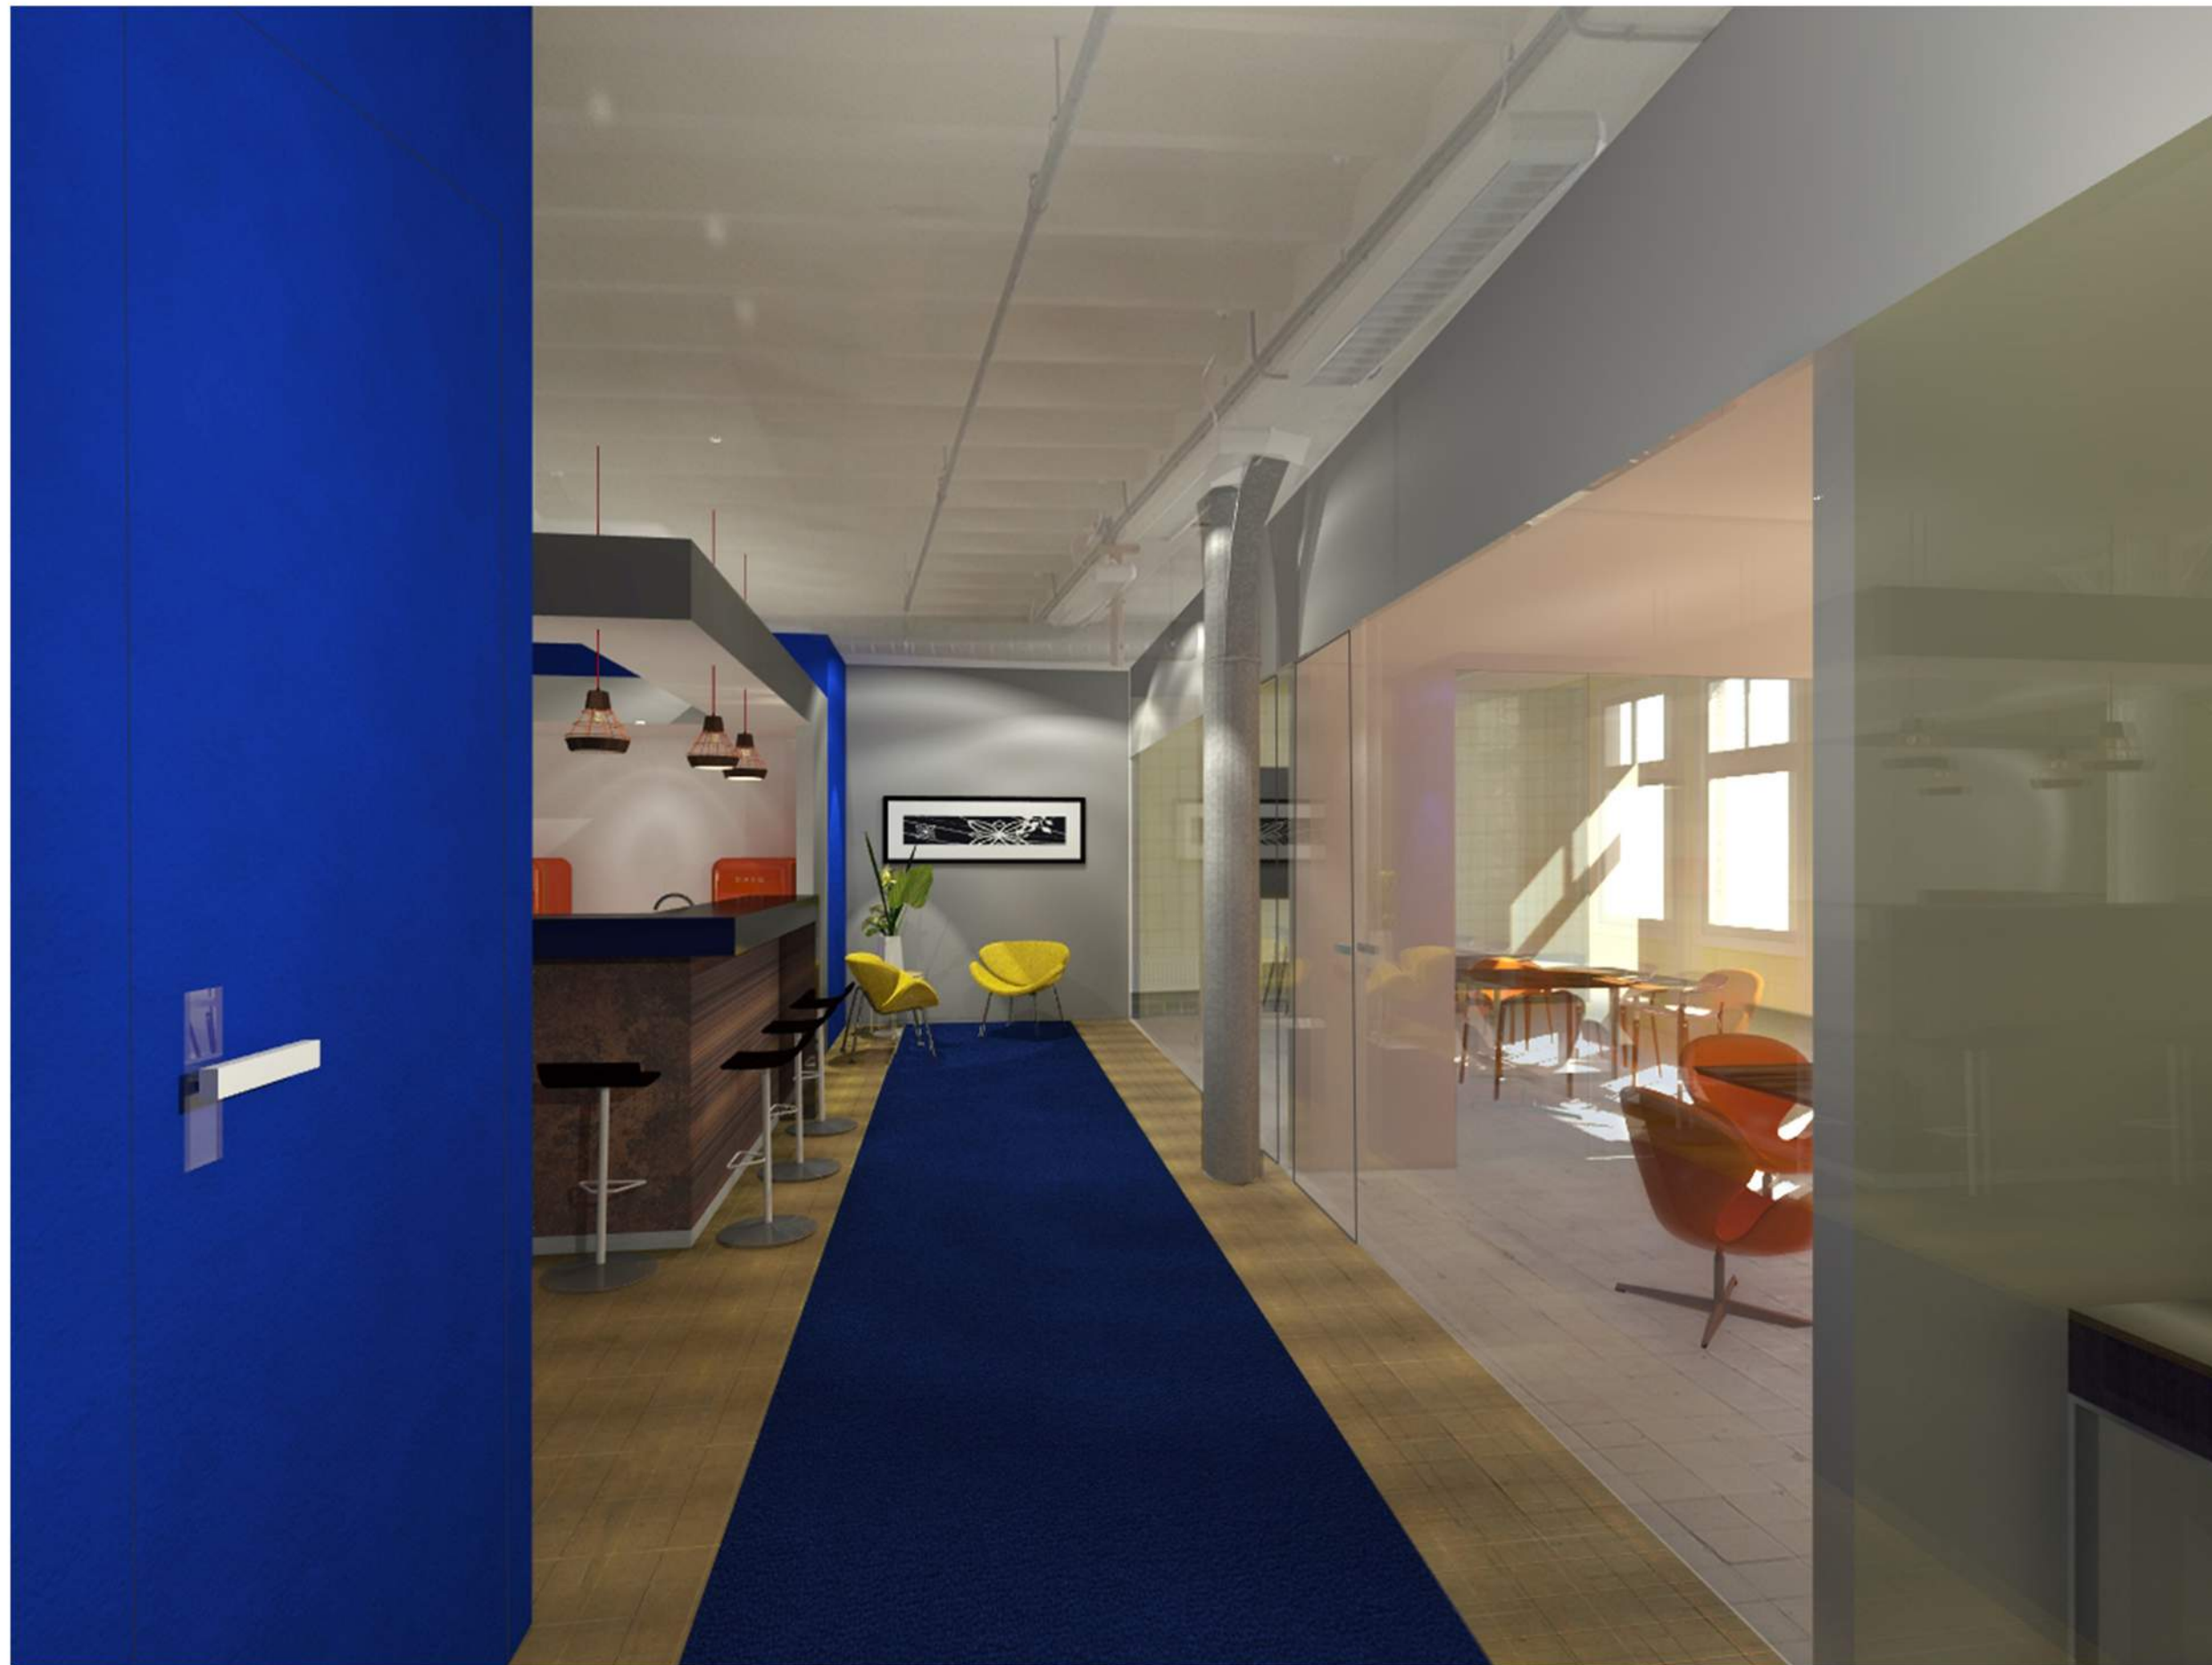

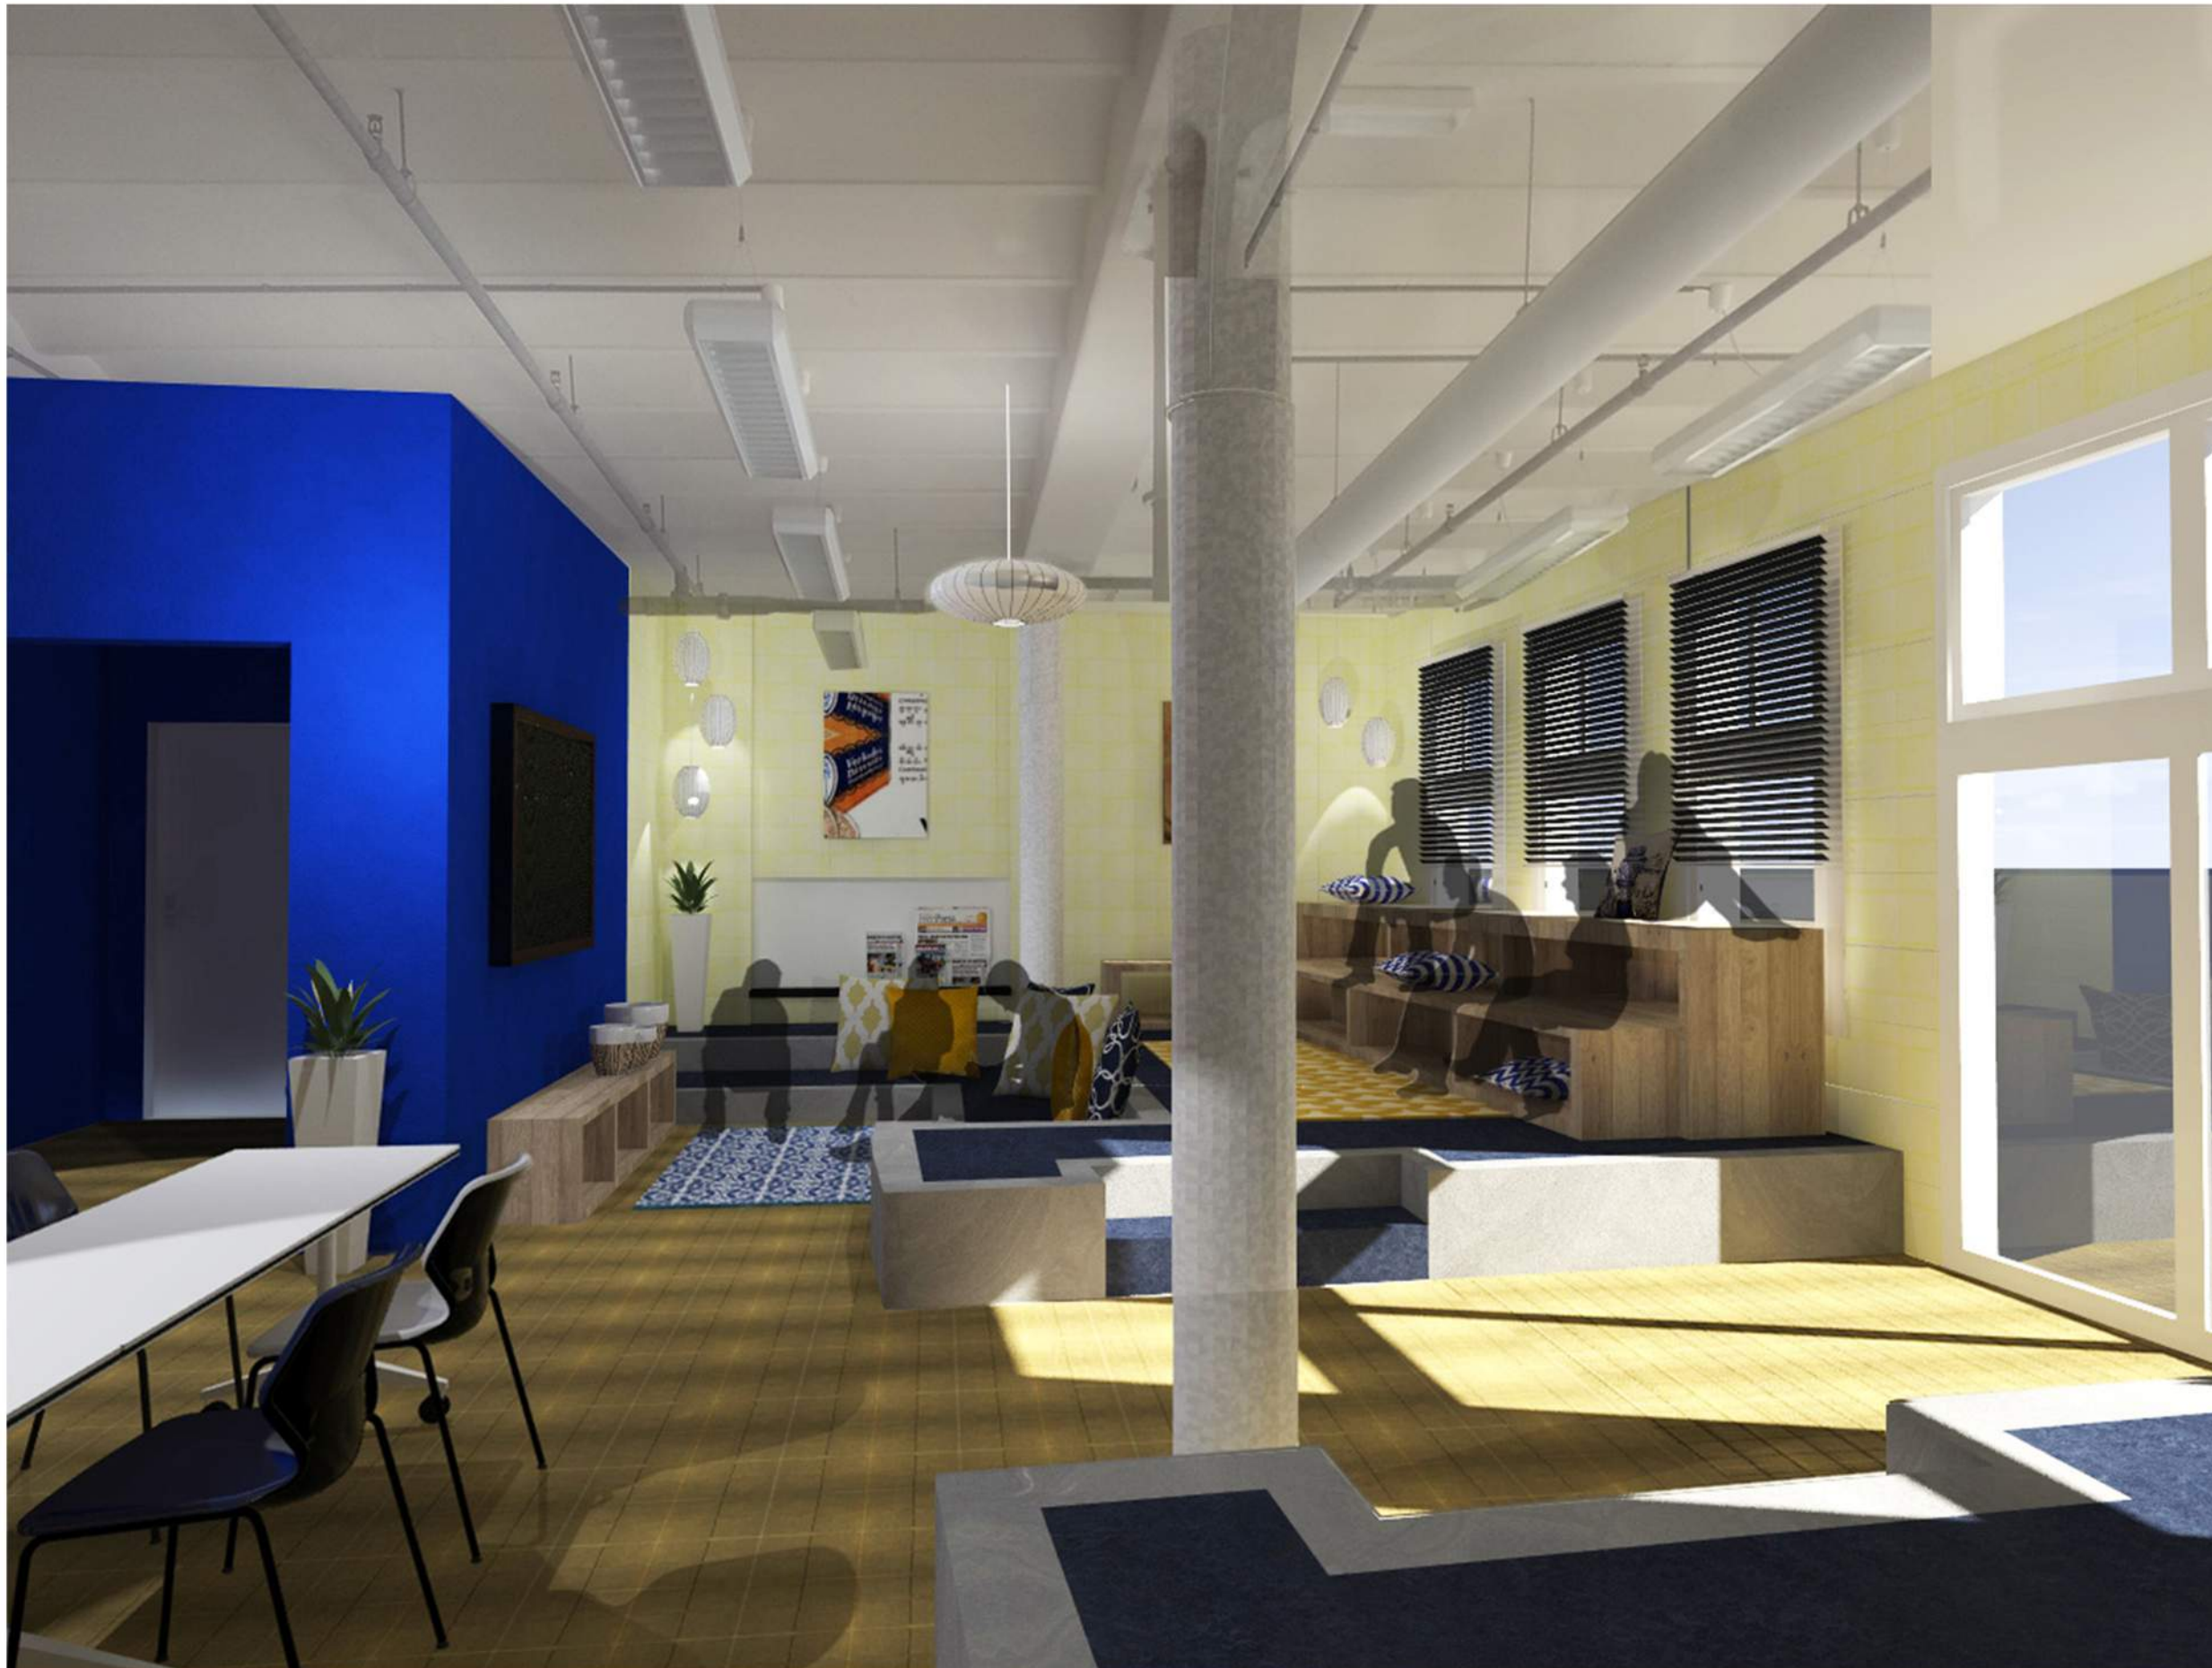

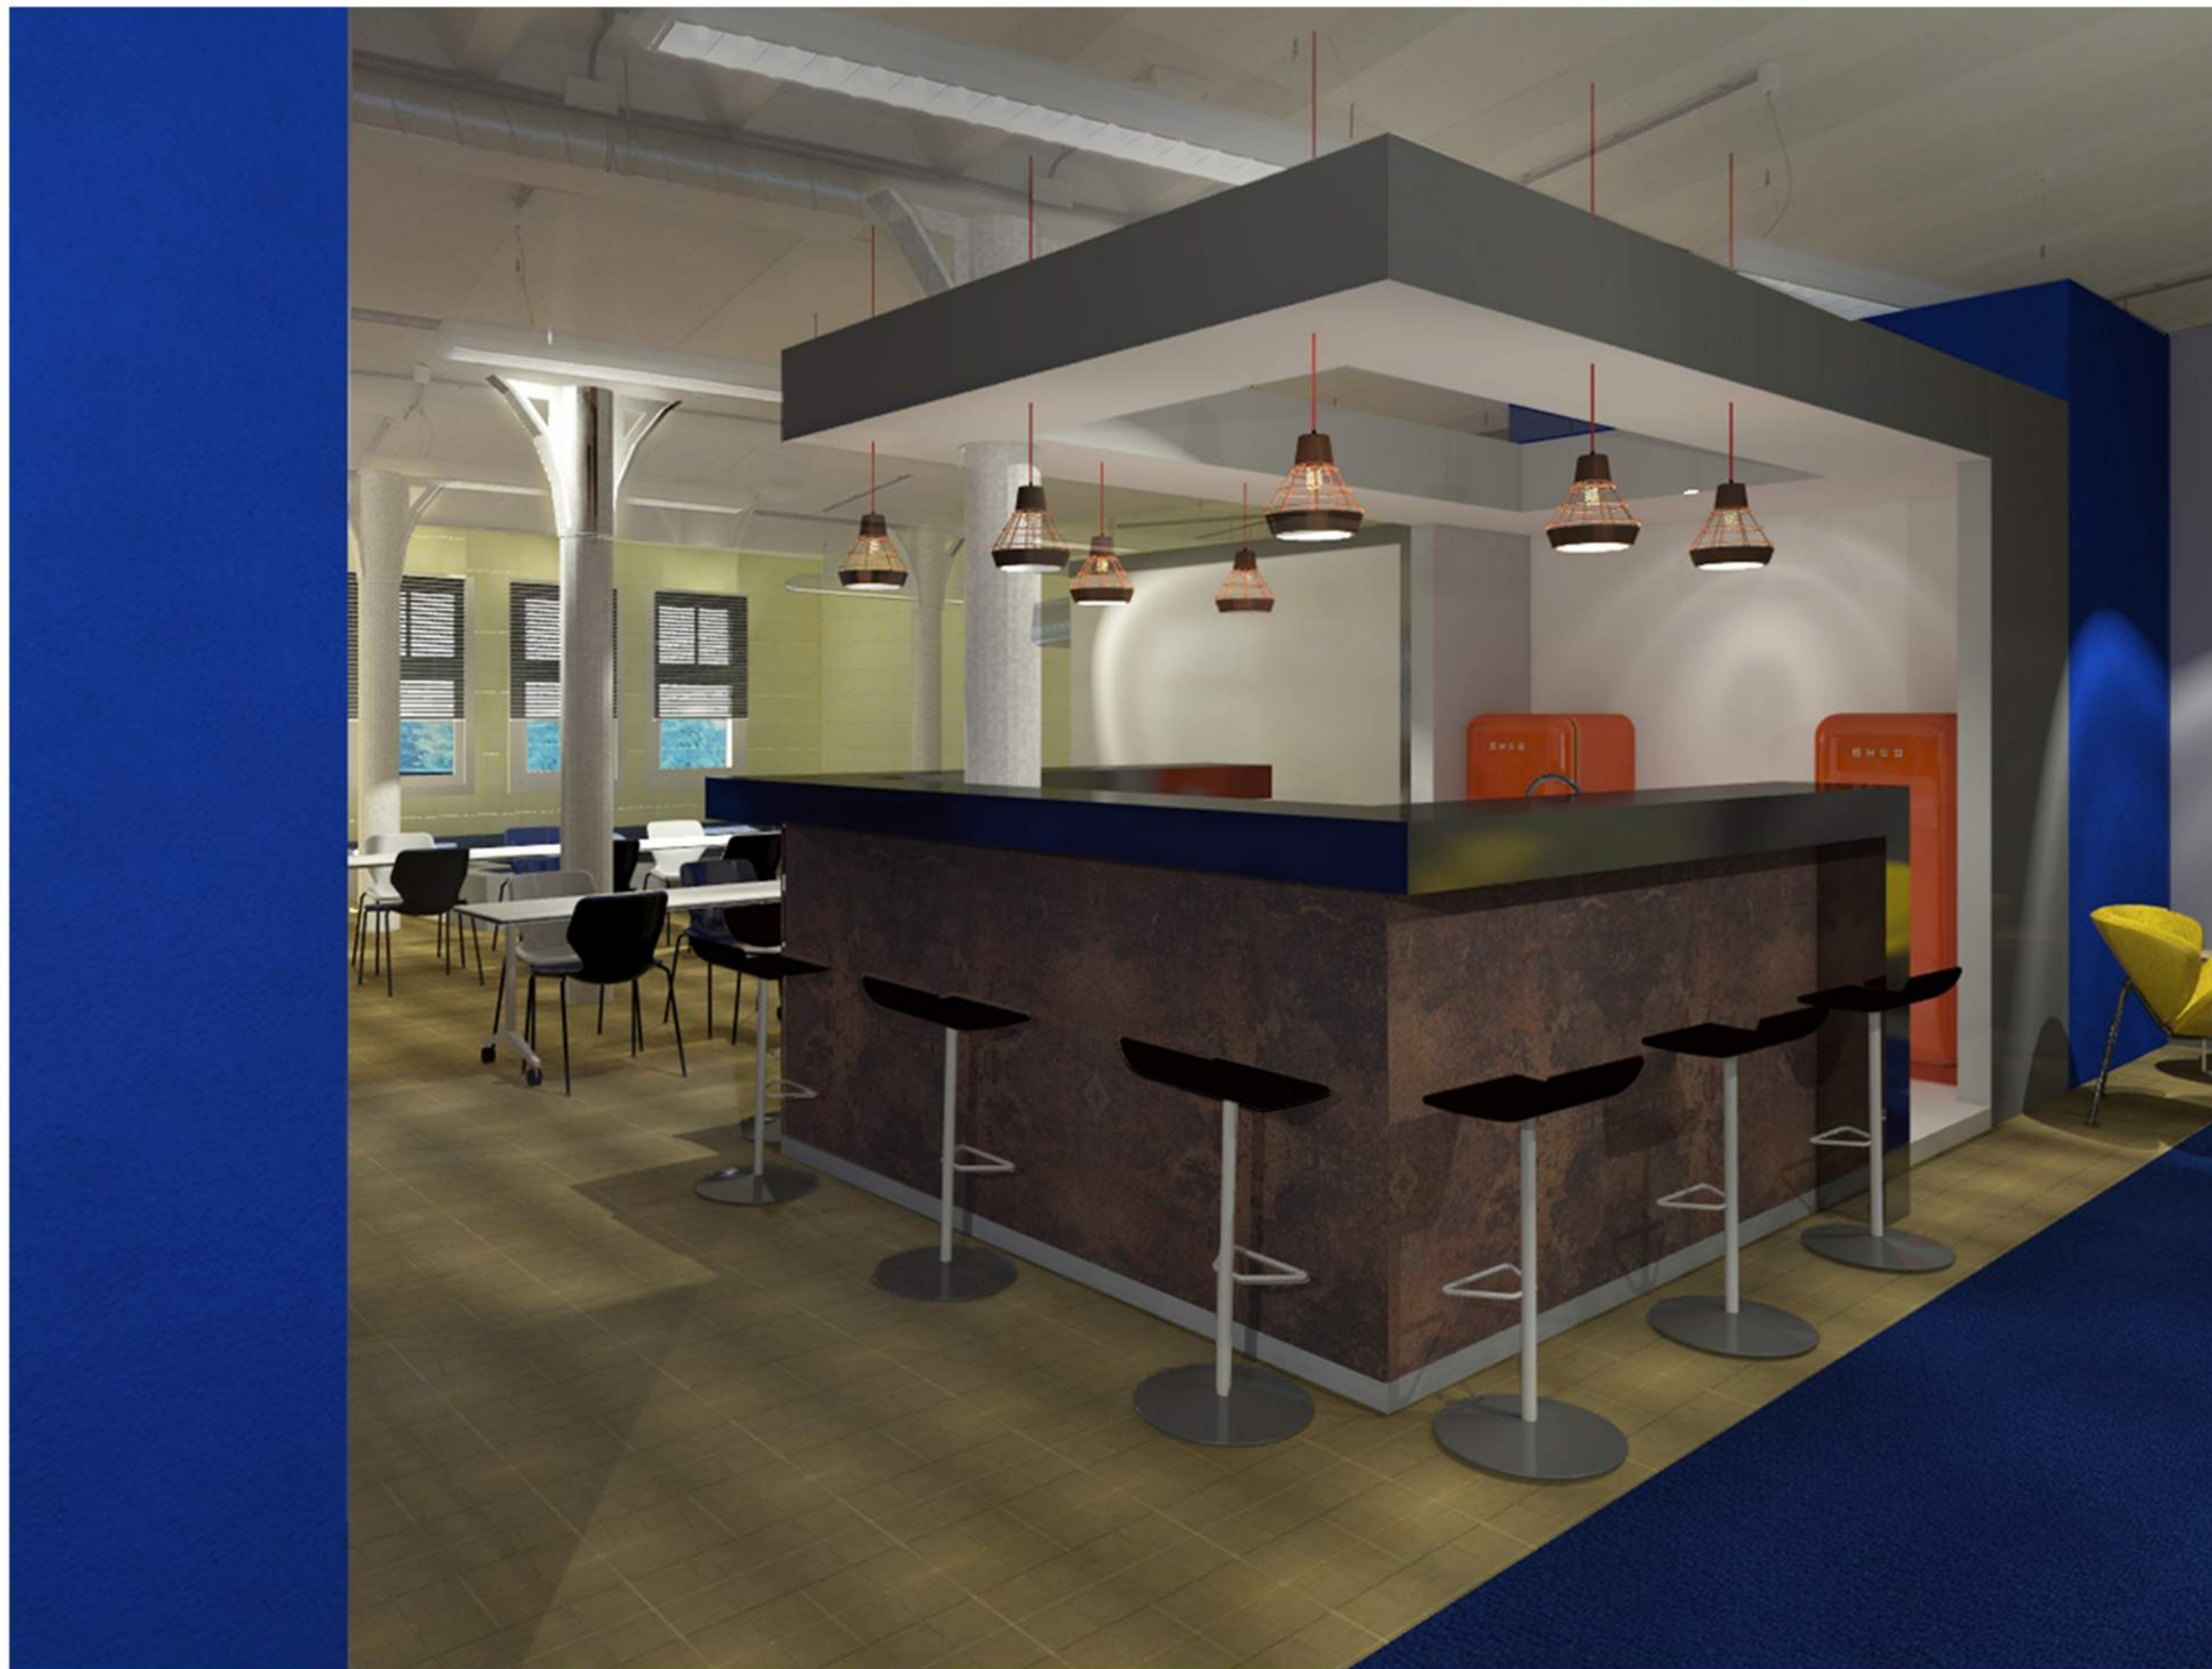

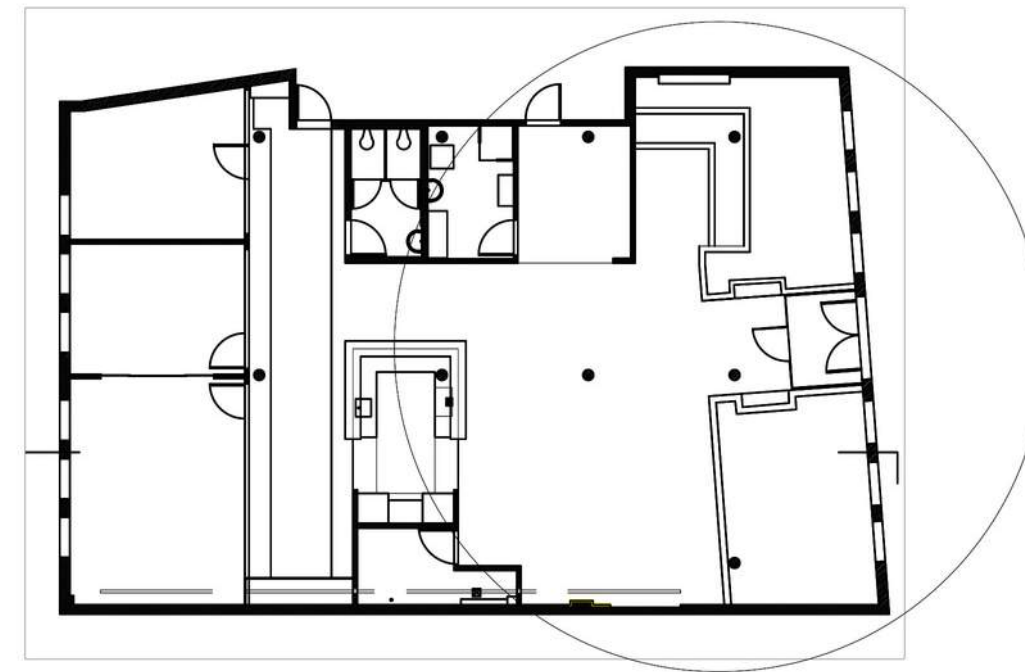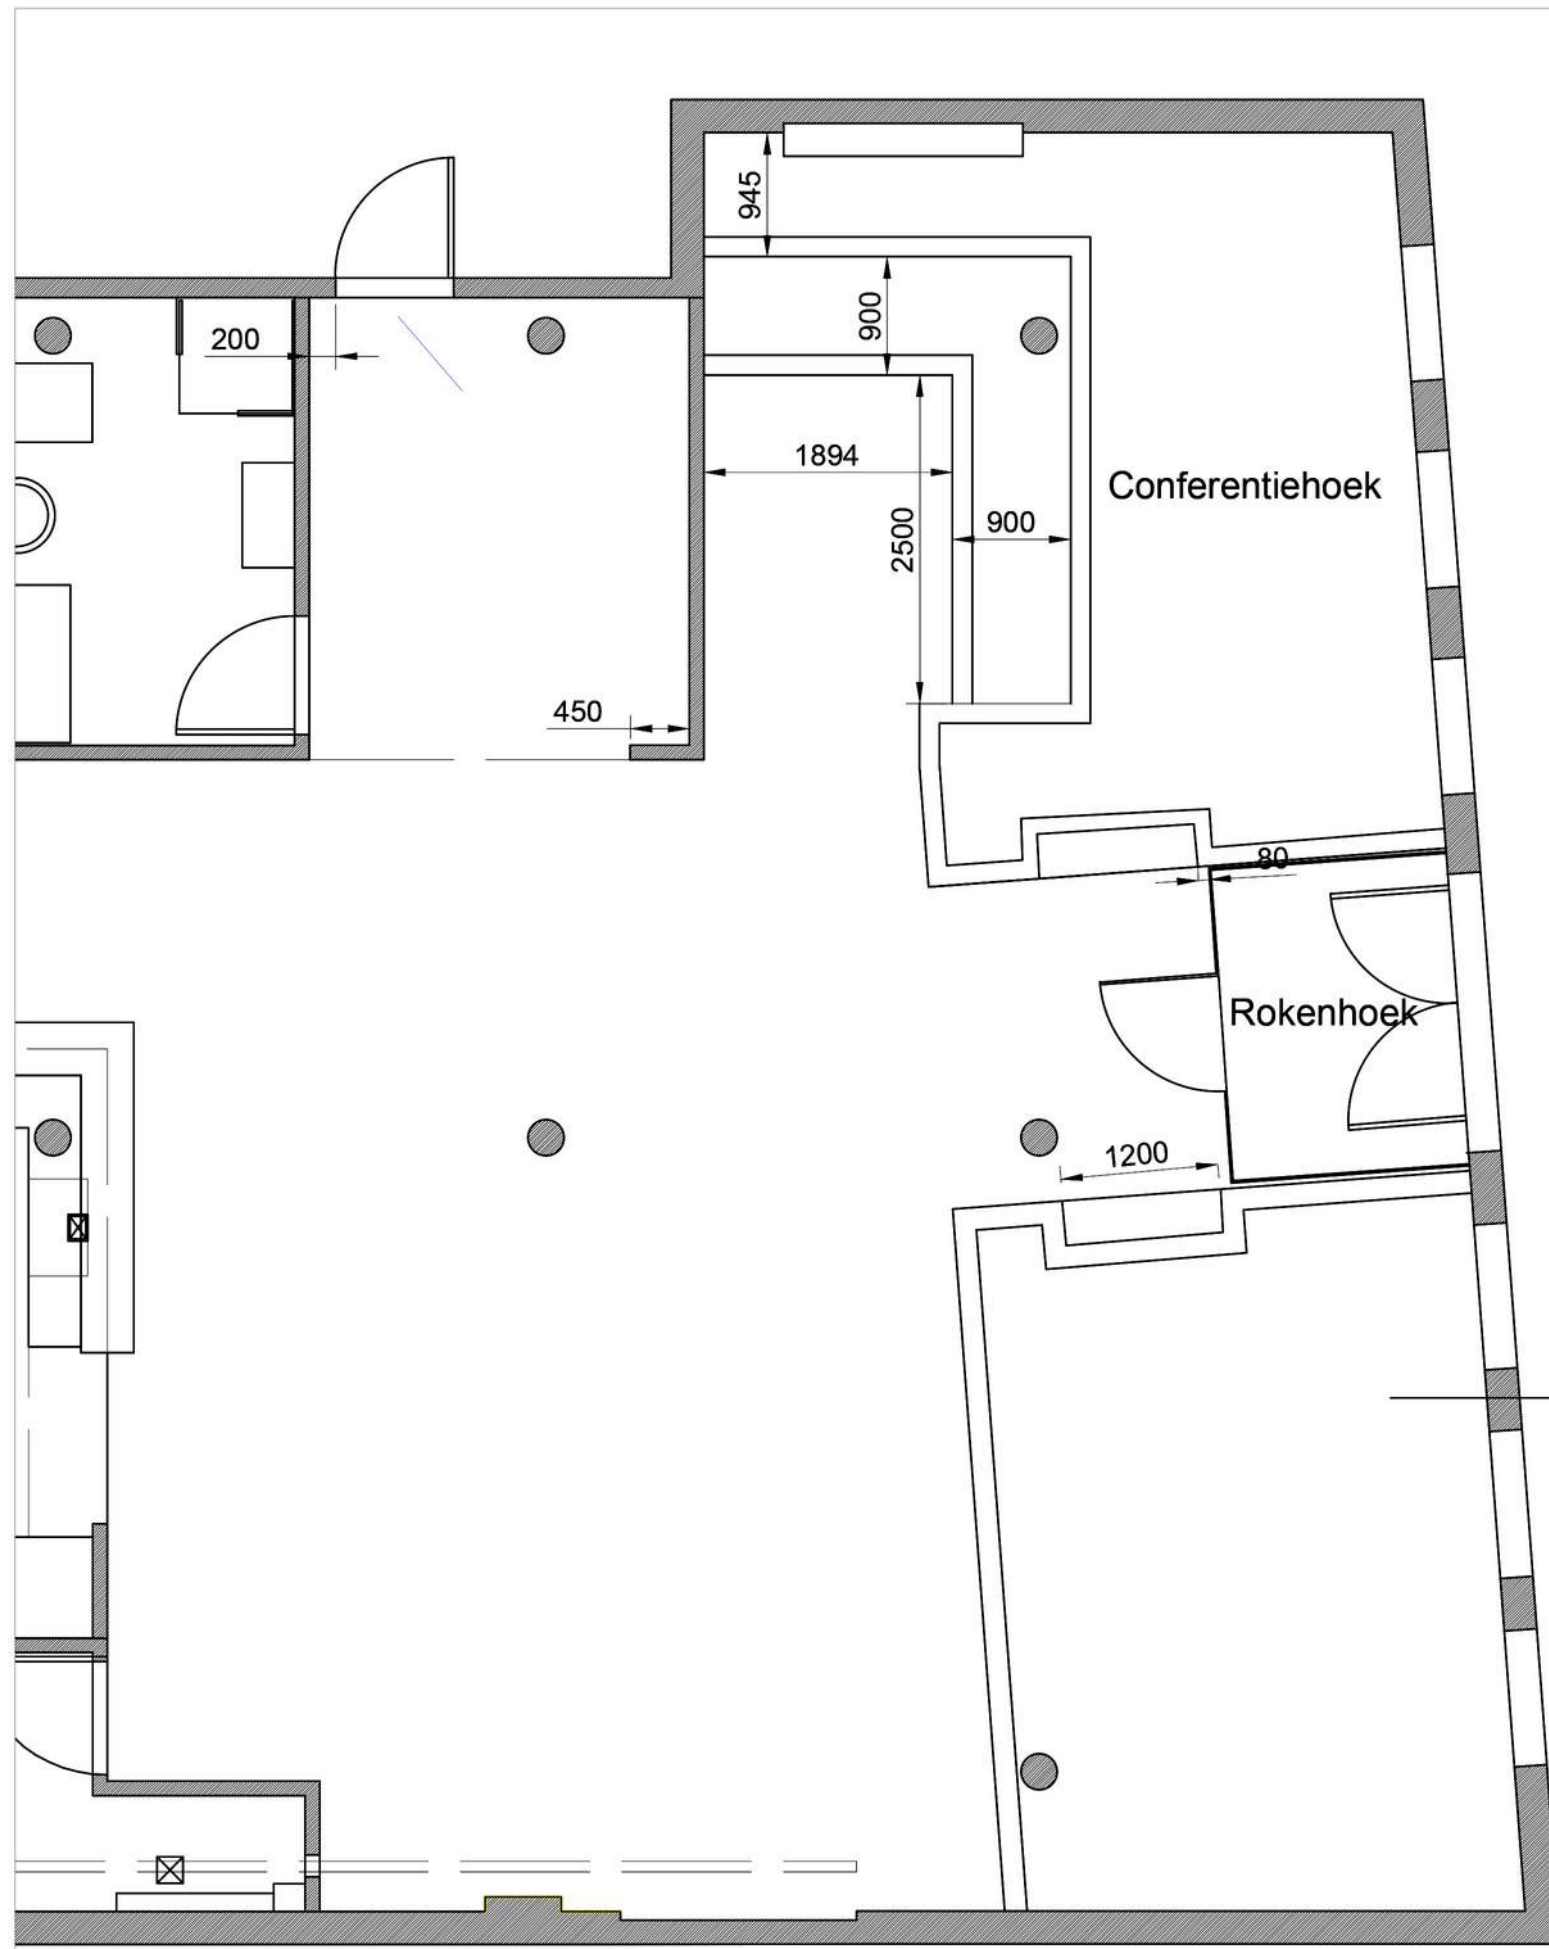

Plattegrond - Deel 1


Plattegrond Deel 1- schaal: 1:50
Afmetingen in millimeters.

CoNet Zaandam - 1.e Verdieping - Definitief Ontwerp

Plattegrond - Deel 1

Vanessa Carneiro Kindt
www.arkint.com
06 26 21 20 69

opdrachtgever: CoNet Zaandam BV
Westzijde 186B 1506EK Zaandam
wiz.: a c datum: 18/05/2016 get.: VCK
b d schaal: 1:50 afm.: A3
werk: 1502 blad: 01

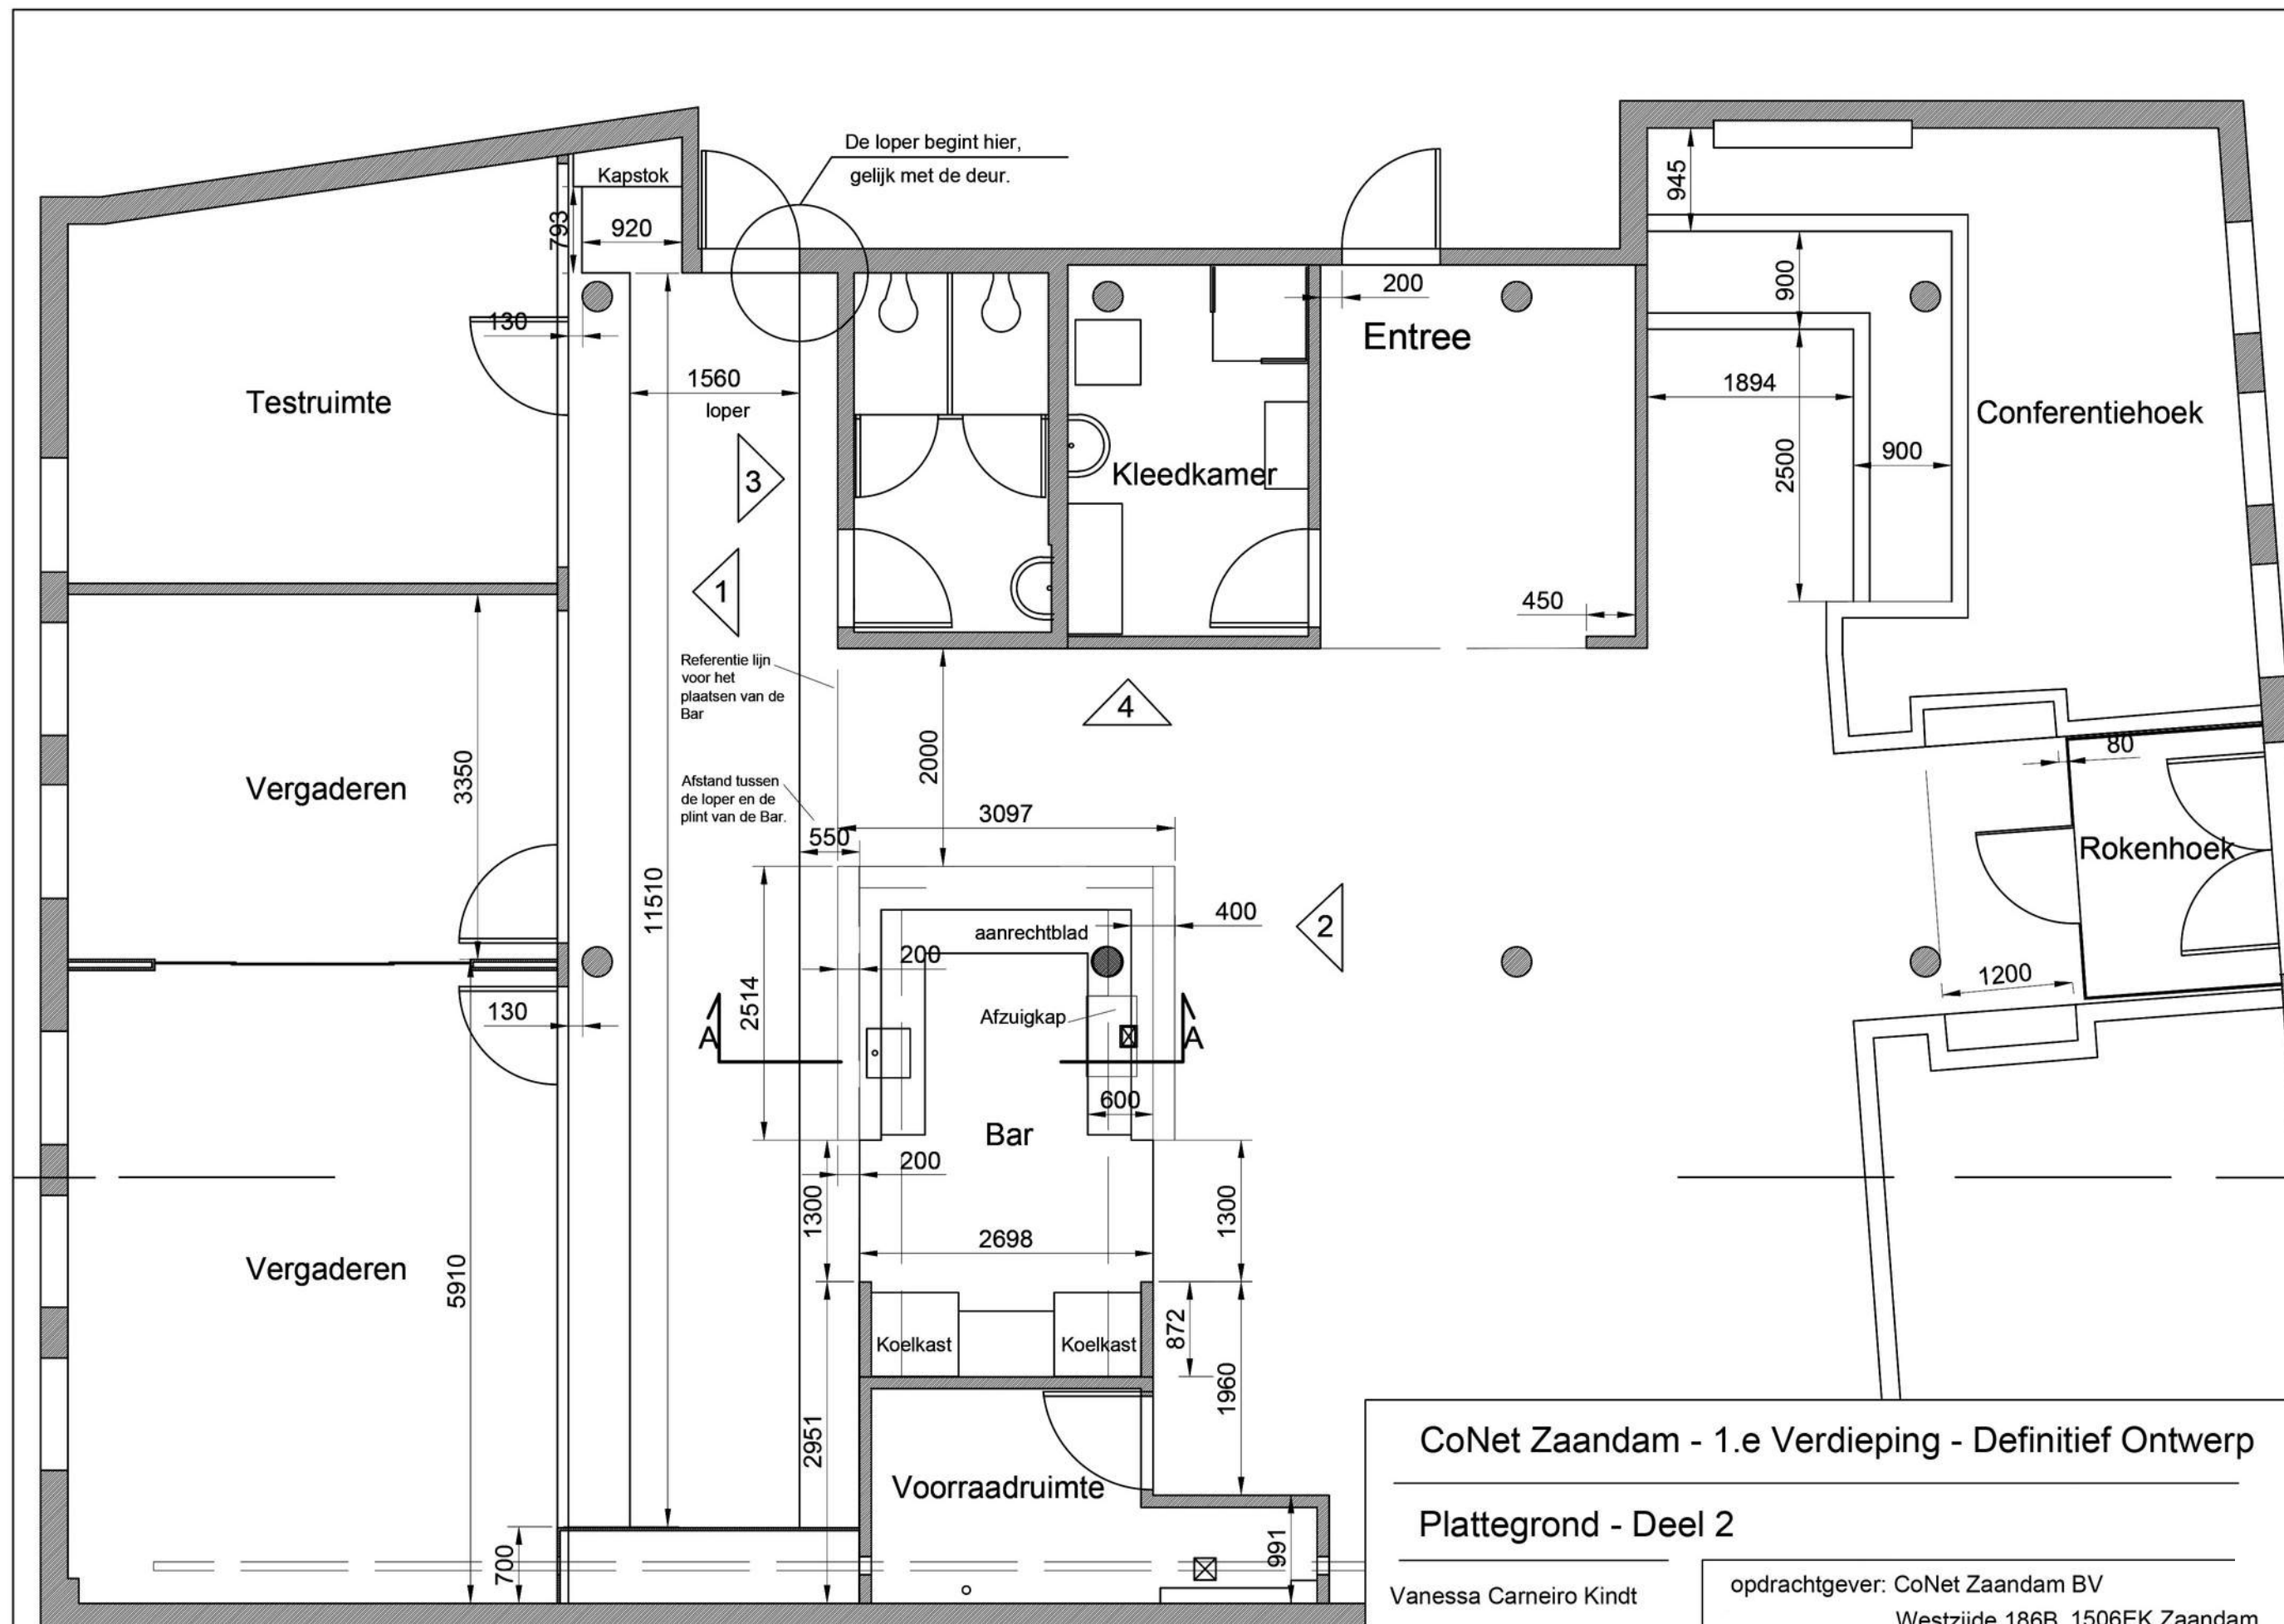


Plattegrond Deel 2- schaal: 1:50
 Afmetingen in millimeters.

CoNet Zaandam - 1.e Verdieping - Definitief Ontwerp
 Plattegrond - Deel 2

Vanessa Carneiro Kindt
 www.arckint.com
 06 26 21 20 69

opdrachtgever: CoNet Zaandam BV
 Westzijde 186B 1506EK Zaandam
 wijz.: a c datum: 18/05/2016 get.: VCK
 b d schaal: 1:50 afm.: A3
 werk: 1502 blad: 02

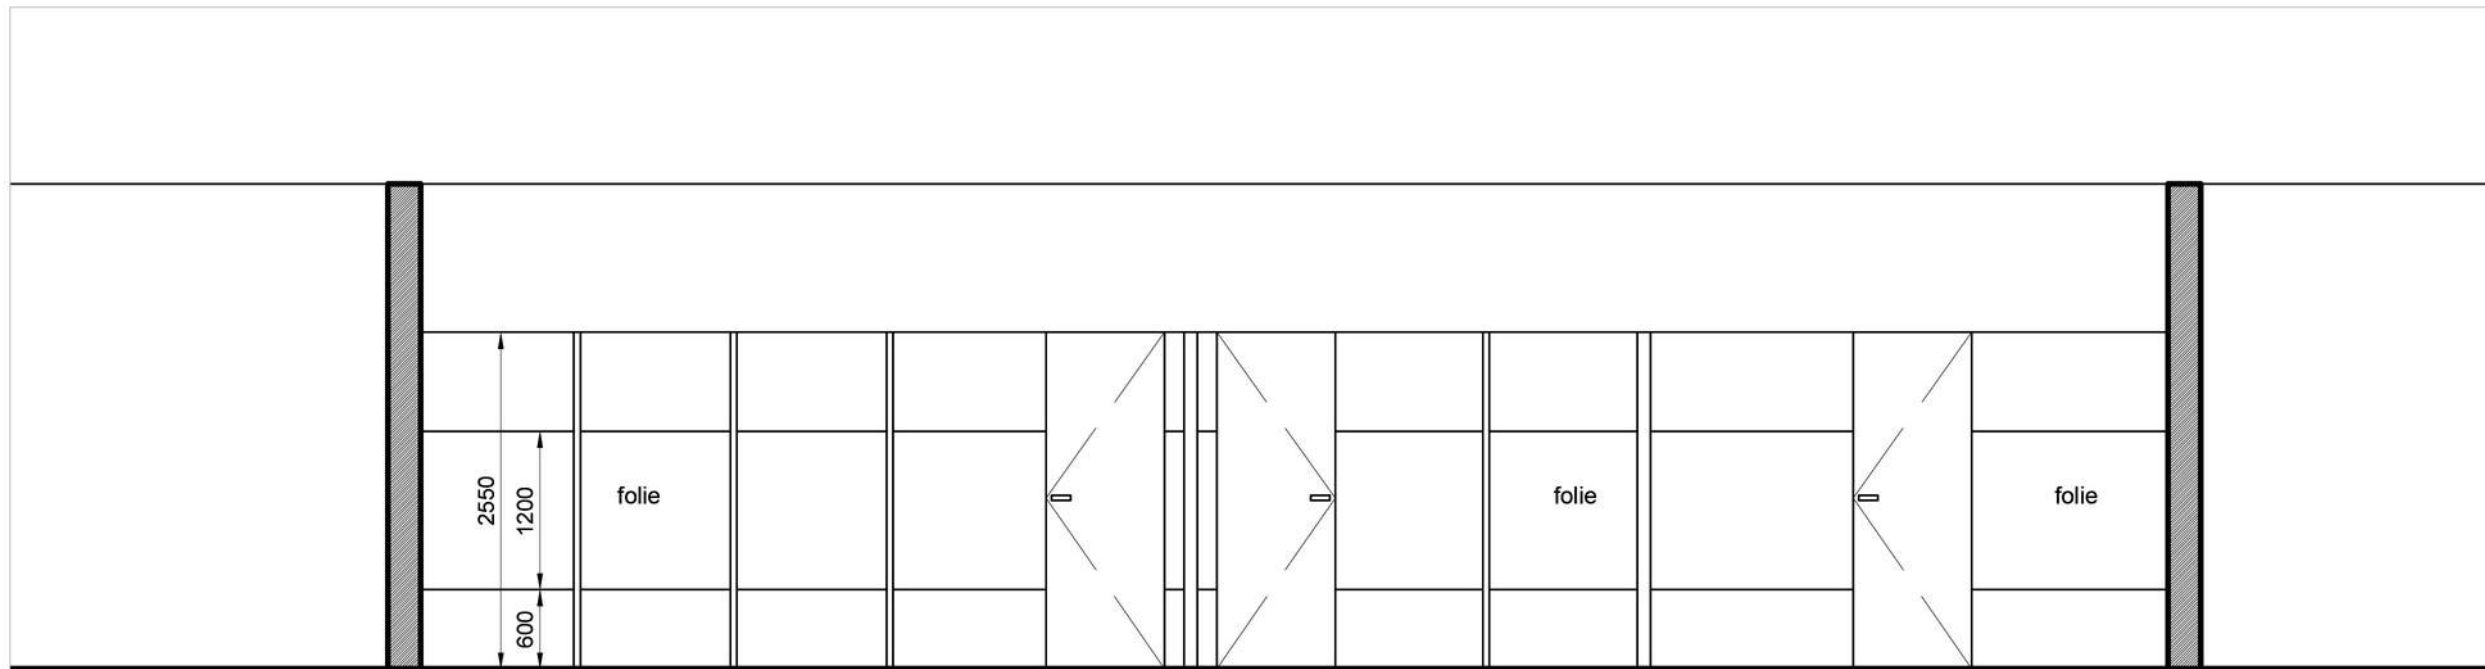

Aanzicht 1 - Wand Vergaderen en Testruimte - schaal 1/50

Afmetingen in millimeters.



Dorsnee AA- schaal 1/50

Aanzicht 2 - Wand Bar - schaal 1/50

CoNet Zaandam - 1.e Verdieping - Definitief Ontwerp

Aanzichten 1 en 2 en Doorsnee AA

Vanessa Carneiro Kindt

www.arckint.com

06 26 21 20 69


opdrachtgever: CoNet Zaandam BV

Westzijde 186B 1506EK Zaandam


wijz.: a c datum: 18/05/2016 get.: VCK

b d schaal: 1:50 afm.: A3


werk: 1502 blad: 04

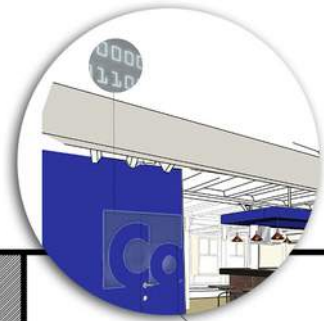

Logo in folie, met nulletjes en ééntjes, in de kleuren wit en licht grijs. Zie detail boven.

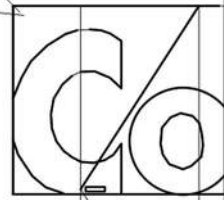


Referentie lijnen voor het plaatsen van de logo van CoNet

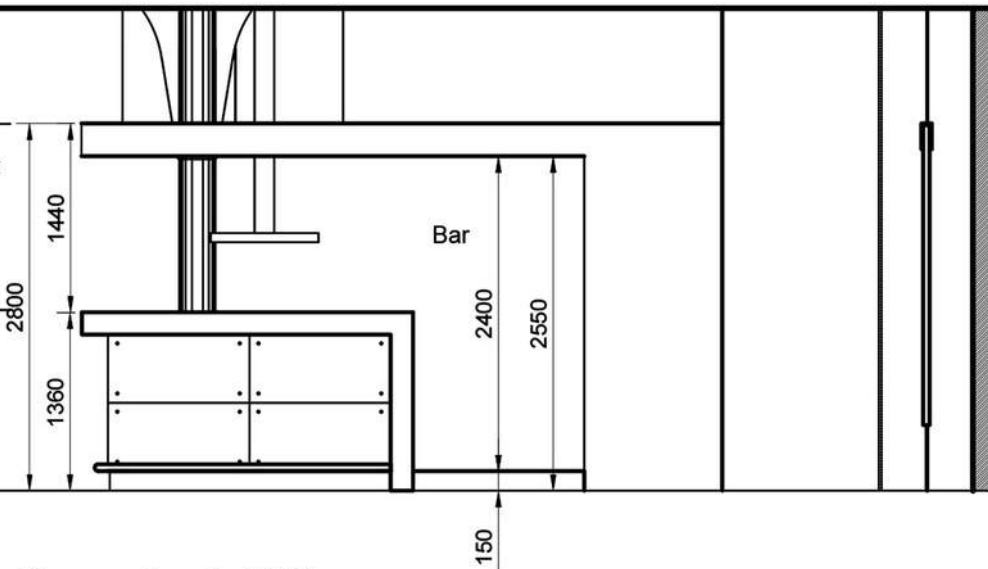

Aanzicht 3 - Wand met CoNet logo en Bar - schaal: 1/50

Afmetingen in millimeters.

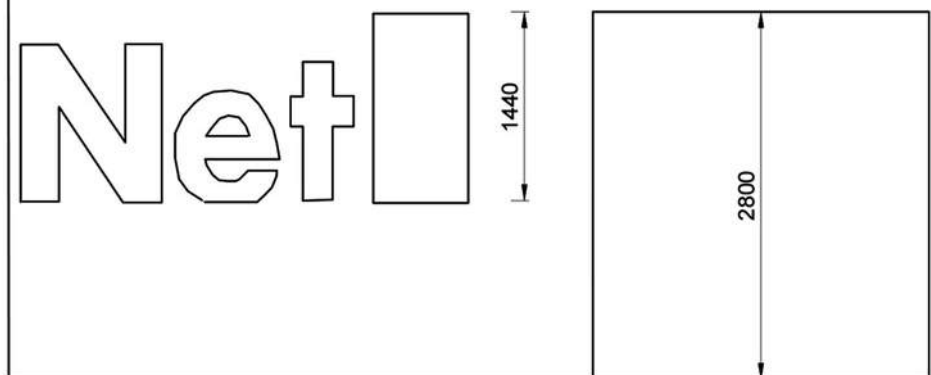

Aanzicht 4 - Wand met CoNet logo - schaal: 1/50

CoNet Zaandam - 1.e Verdieping - Definitief Ontwerp

Aanzichten 3 en 4 - Wand Logo CoNet

Vanessa Carneiro Kindt

www.arckint.com

06 26 21 20 69




opdrachtgever: CoNet Zaandam BV

Westzijde 186B 1506EK Zaandam

wijz.: a c datum: 18/05/2016 get.: VCK


b d schaal: 1:50 afm.: A3

werk: 1502 blad: 03

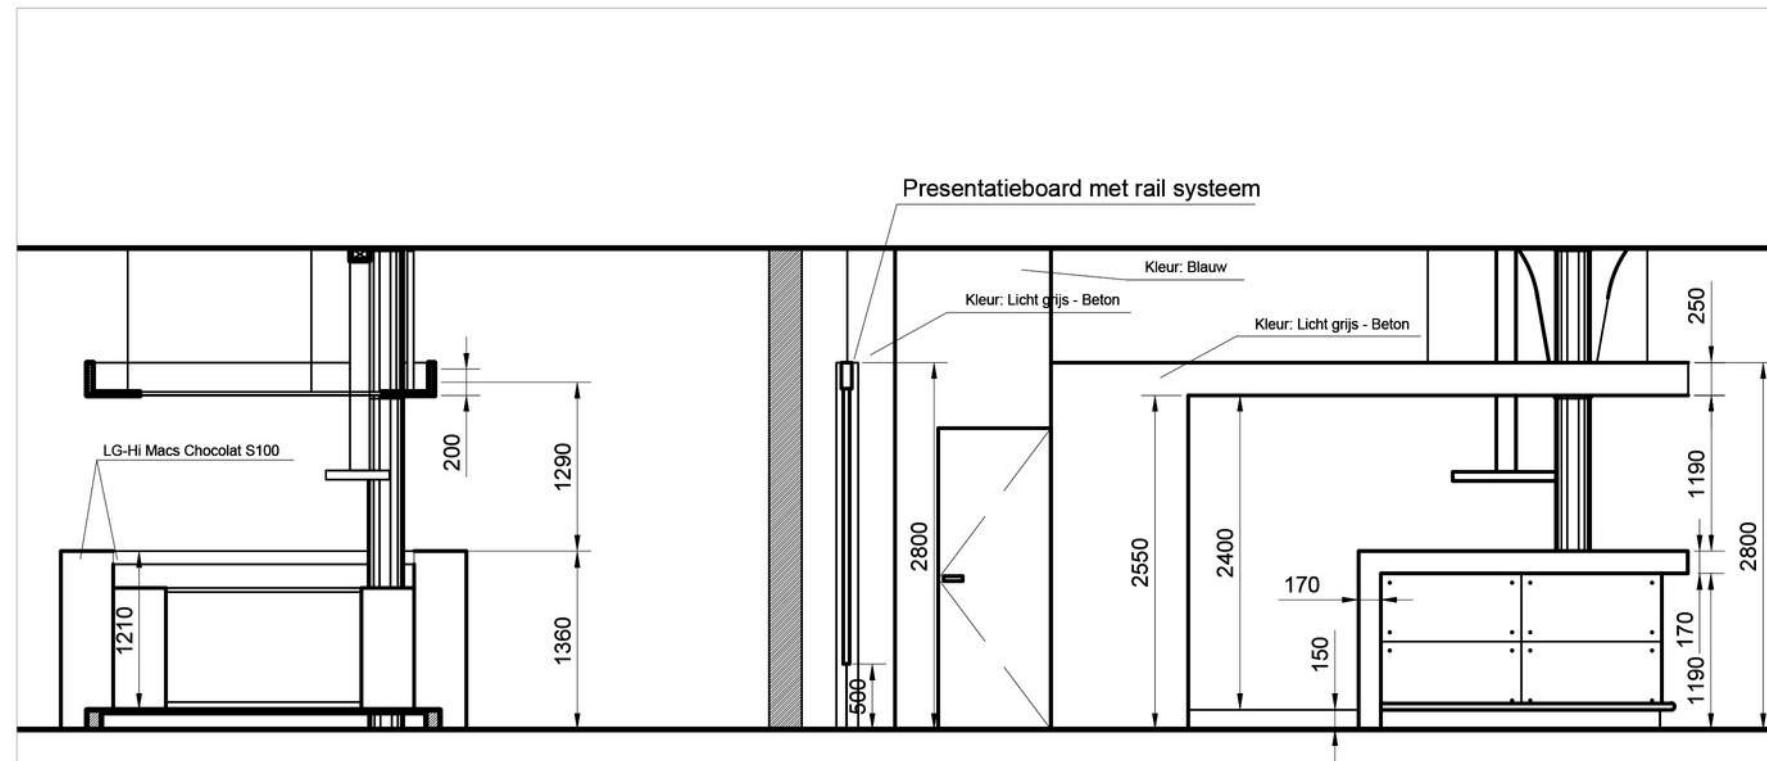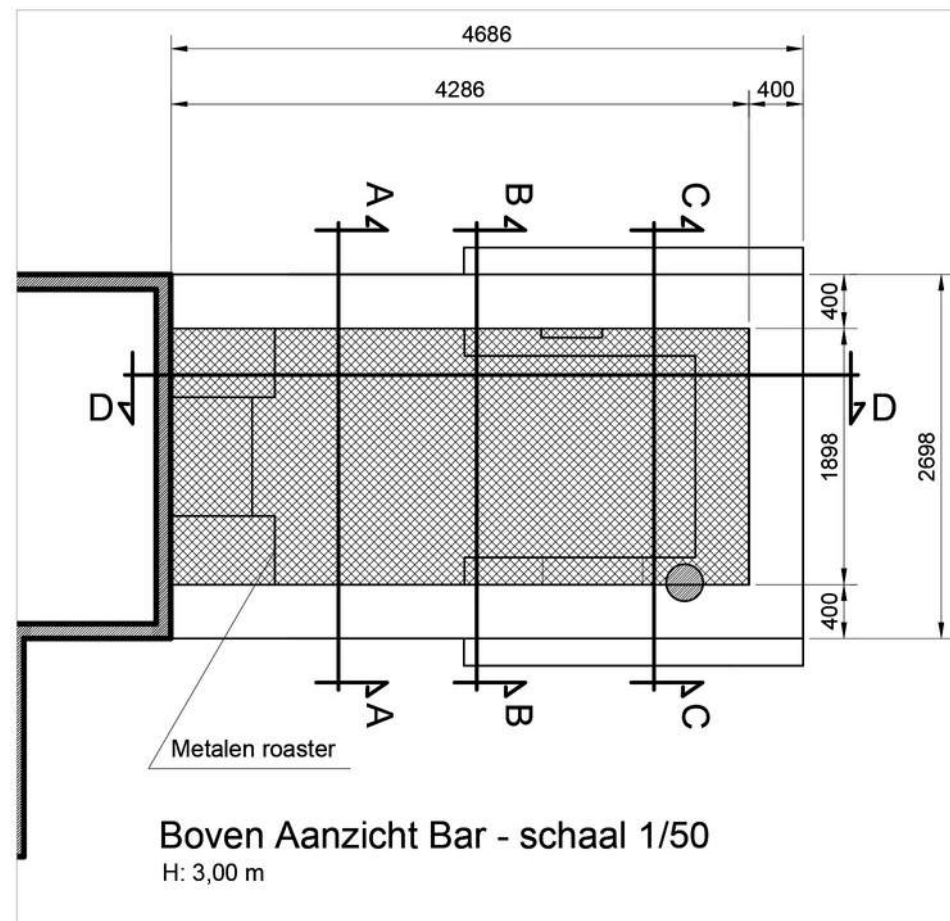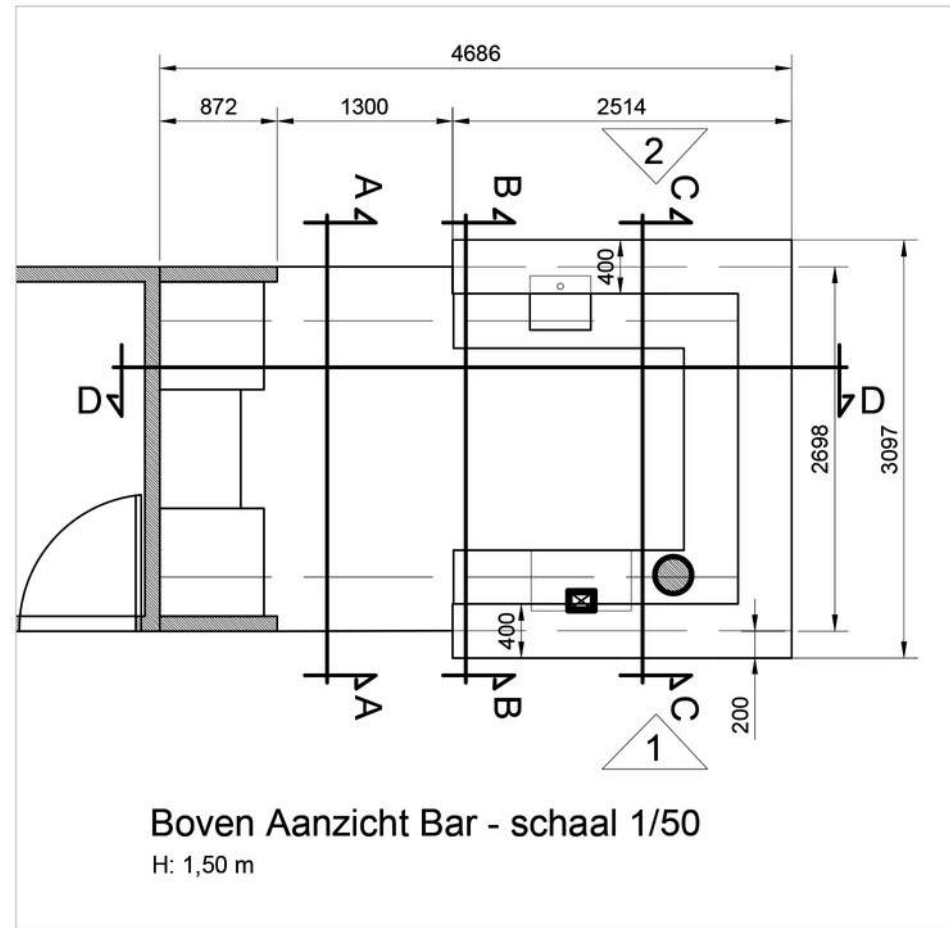

Doorsnee AA - Bar - schaal 1/50

Aanzicht 1 - Bar - schaal 1/50

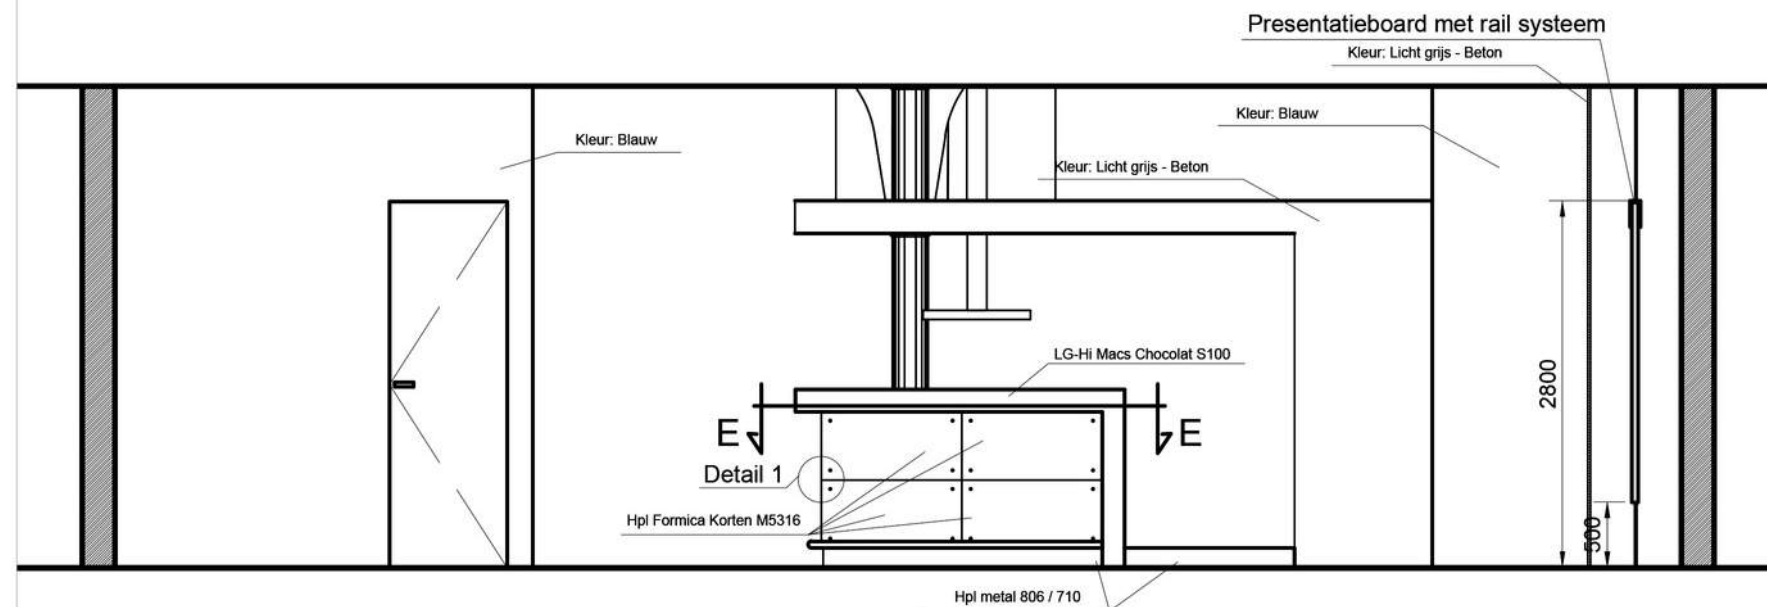

Aanzicht 2 - Bar - schaal 1/50
Afmetingen in millimeters.




CoNet Zaandam - 1.e Verdieping - Definitief Ontwerp

Bar - Aanzichten en Doorsnee


Vanessa Carneiro Kindt
www.arckint.com
06 26 21 20 69

opdrachtgever: CoNet Zaandam BV
Westzijde 186B 1506EK Zaandam


wijz.: a c datum: 18/05/2016 get.: VCK
b d schaal: 1:50 afm.: A3
werk: 1502 blad: 05

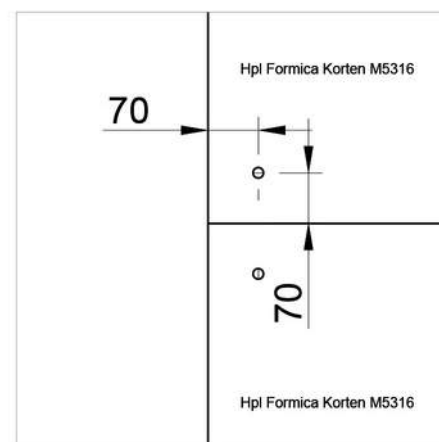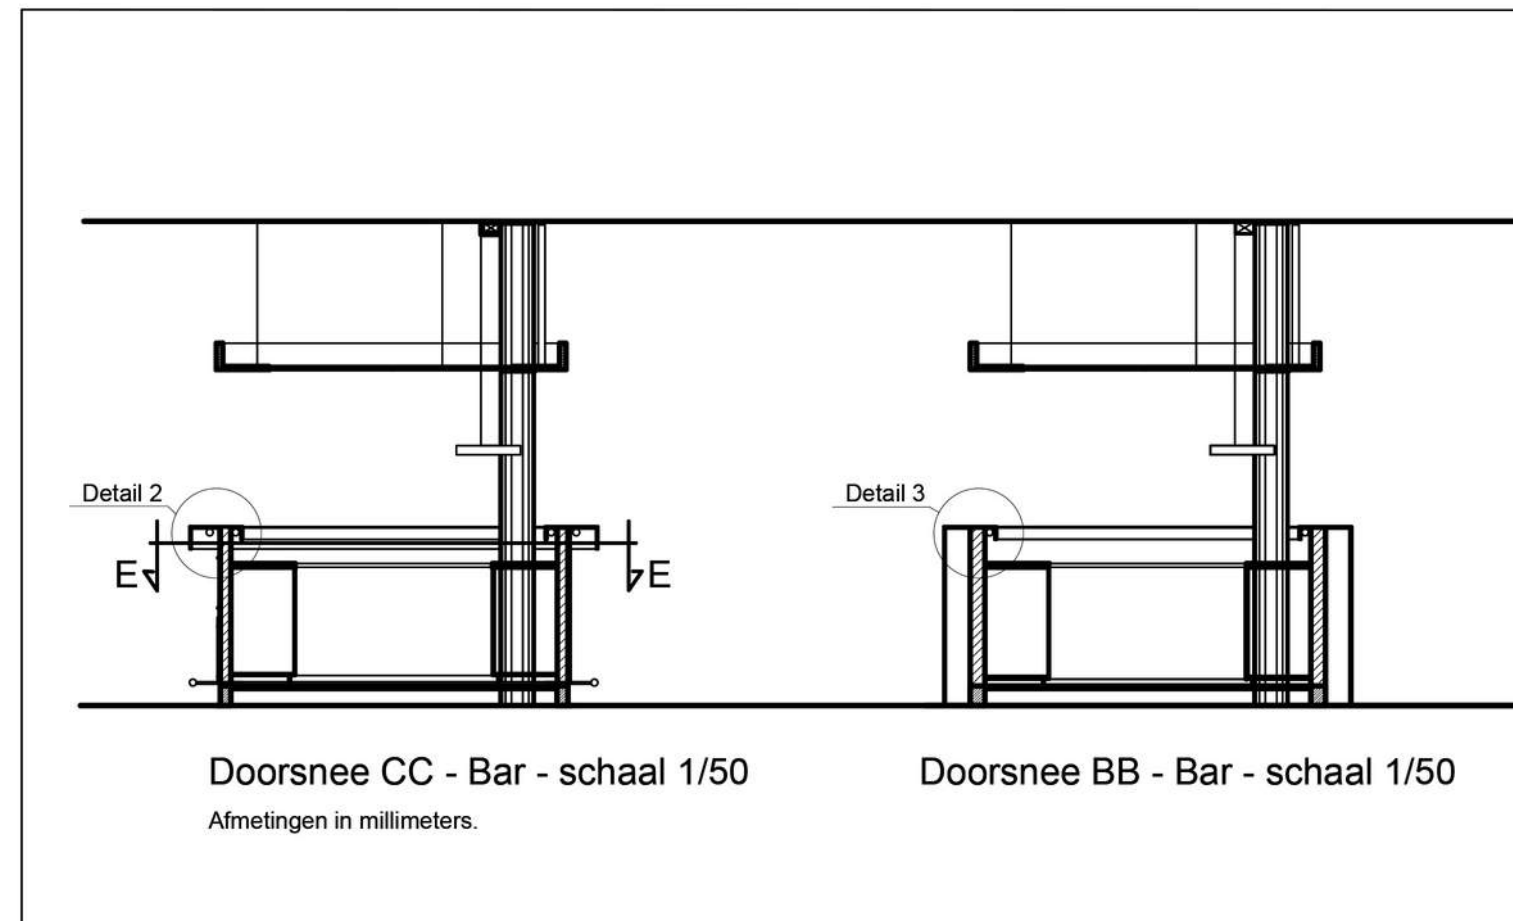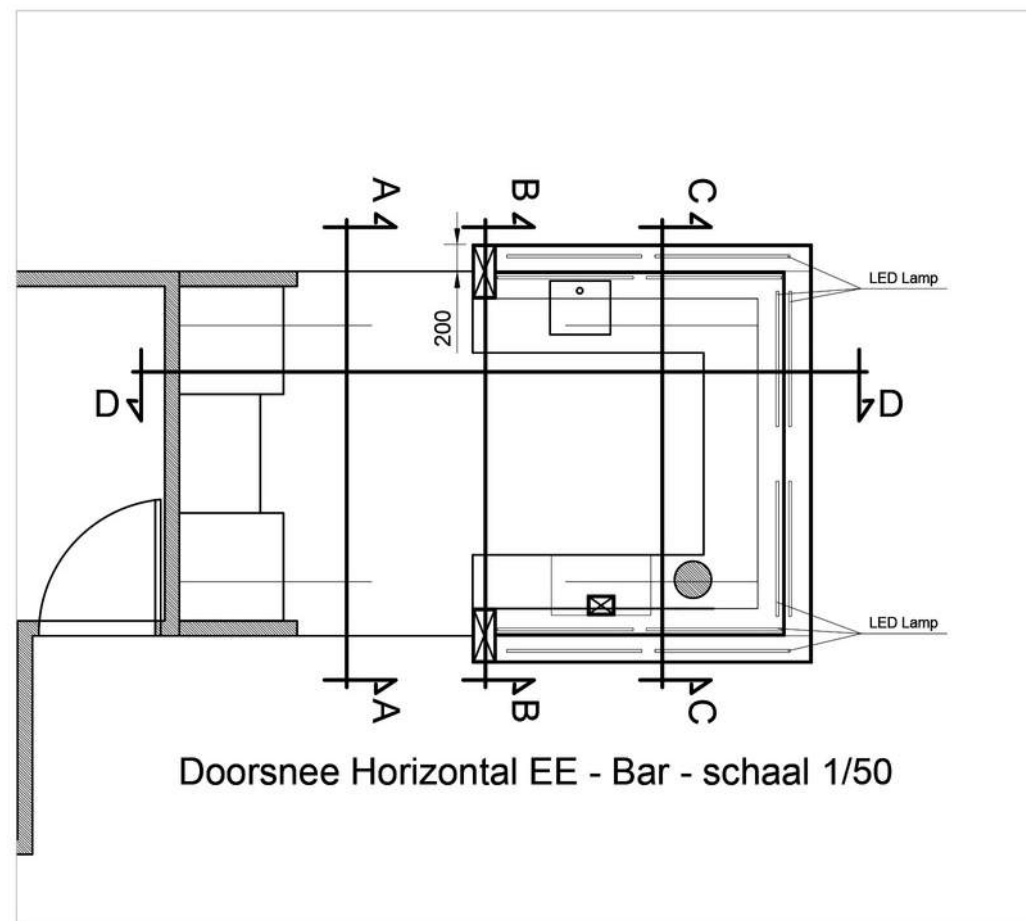


Detail 1 - schaal 1/5
Afmetingen in millimeters.

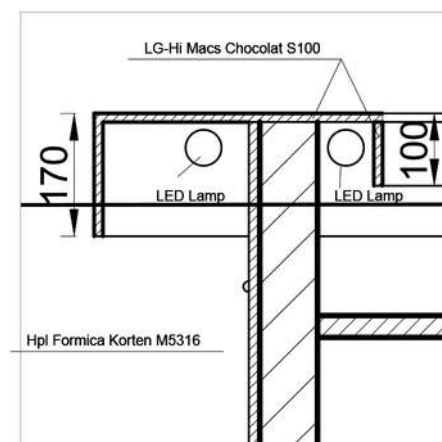


Detail 2 - schaal 1/5

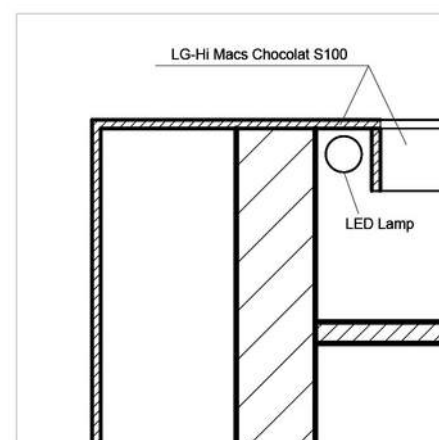

Detail 3 - schaal 1/5

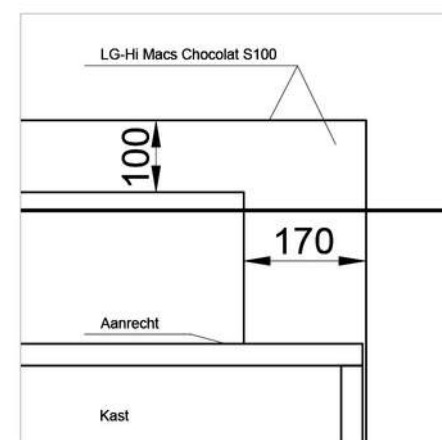

Detail 4 - schaal 1/5

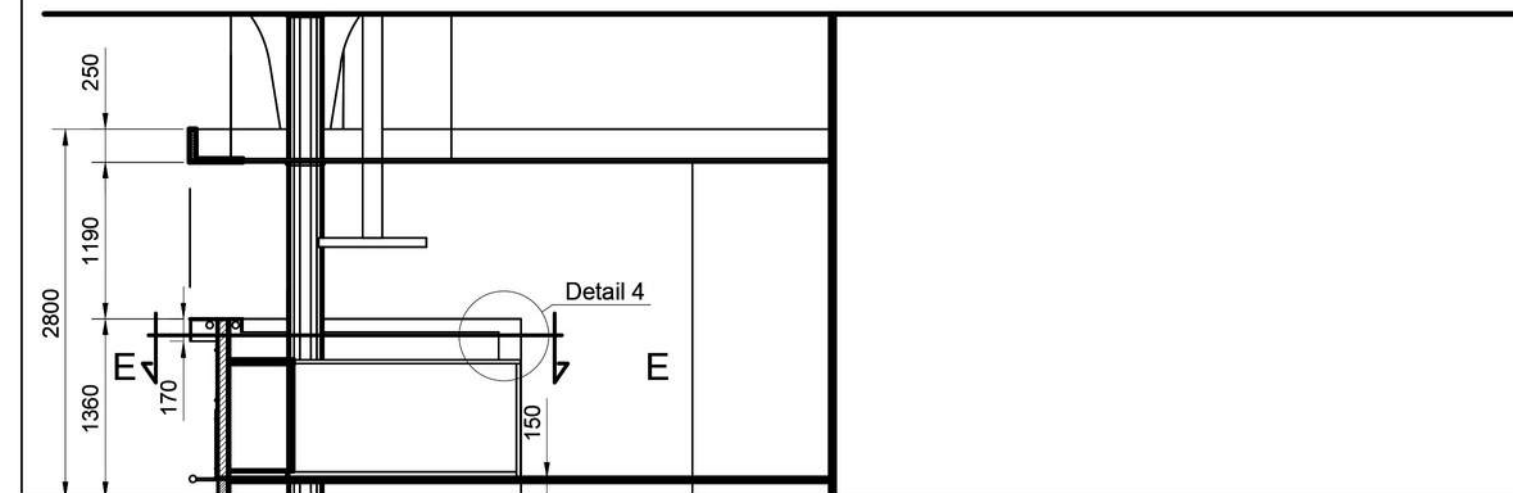

CoNet Zaandam - 1.e Verdieping - Definitief Ontwerp

Bar - Doorsneden en Details

Vanessa Carneiro Kindt
www.arckint.com
06 26 21 20 69

opdrachtgever: CoNet Zaandam BV
Westzijde 186B 1506EK Zaandam

wijz.: a	c	datum: 18/05/2016	get.: VCK
b	d	schaal: aangegeven afm.: A3	
		werk: 1502	blad: 05